




**ZESPÓŁ ZABUDOWY
WIELORODZINNEJ Z USŁUGAMI PRZY
ULICY PRZASNYSKIEJ 9, WARSZAWA**
nr tel. + 48 22 663 30 21

**KURYŁOWICZ
& ASSOCIATES**
architecture
studio

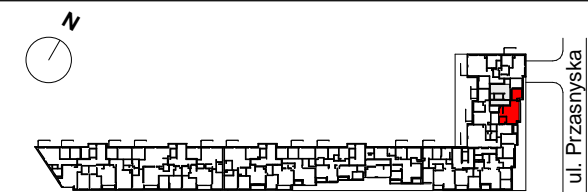

A 02 07

KLATKA PIĘTRO NR MIESZKANIA

ILOŚĆ POKOI: 2


POWIERZCHNIA UŻYTKOWA MIESZKANIA
ZGODNA Z PN-ISO 9836
41,92 m²

OGRÓDEK / BALKON
WYSOKOŚĆ POMIESZCZEŃ ok. 2,83 m

ZESTAWIENIE POWIERZCHNI

Salon+Aneks	28,78 m ²
Pokój	9,21 m ²
Łazienka	3,93 m ²

Data wydania: 27.04.2016

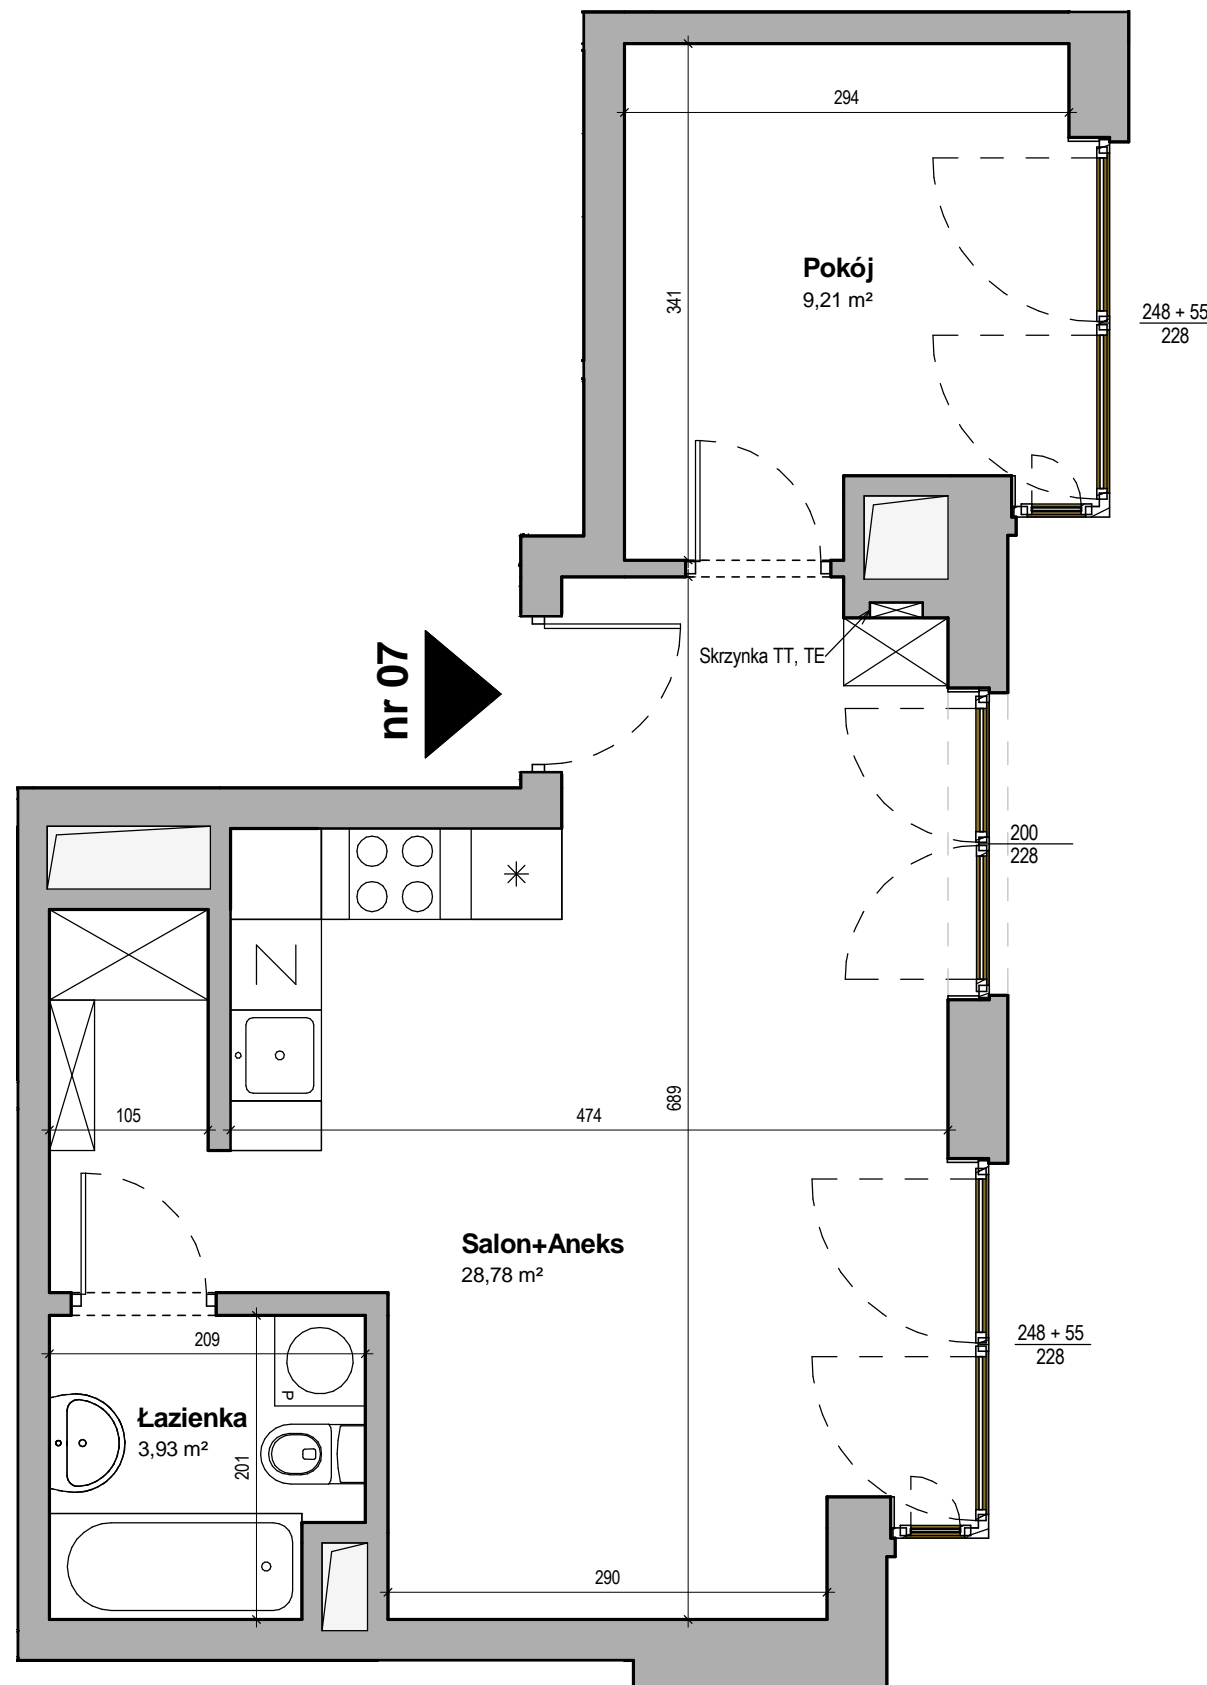

UWAGA!

- Obmierzona powykonawczo powierzchnia mieszkania może ulec nieznacznej zmianie.
- Katalog został opracowany na podstawie projektu wykonawczego.
- Nie zaleca się traktowania rysunku jako podstawy do aranżacji wnętrz.
- Wszystkie wymiary podane w świetle tynków.

SKALA 1:50
0 1 2 m