



ZESPÓŁ ZABUDOWY  
WIELORODZINNEJ Z USŁUGAMI PRZY  
ULICY PRZASNYSKIEJ 9, WARSZAWA  
nr tel. + 48 22 663 30 21

**KURYŁOWICZ**  
**& ASSOCIATES**  
architecture  
studio



**A 03 11**

KLATKA PIĘTRO NR MIESZKANIA

ILOŚĆ POKOI: **3**

POWIERZCHNIA UŻYTKOWA MIESZKANIA  
ZGODNA Z PN-ISO 9836


**46,11 m<sup>2</sup>**

OGRÓDEK / BALKON **14,11 m<sup>2</sup>**  
WYSOKOŚĆ POMIESZCZEŃ **ok. 2,80 m**

ZESTAWIENIE POWIERZCHNI

Korytarz	4,51 m <sup>2</sup>
Łazienka	4,11 m <sup>2</sup>
Salon+Aneks	17,62 m <sup>2</sup>
Pokój 2	9,07 m <sup>2</sup>
Pokój 1	10,80 m <sup>2</sup>

Data wydania: 27.04.2016

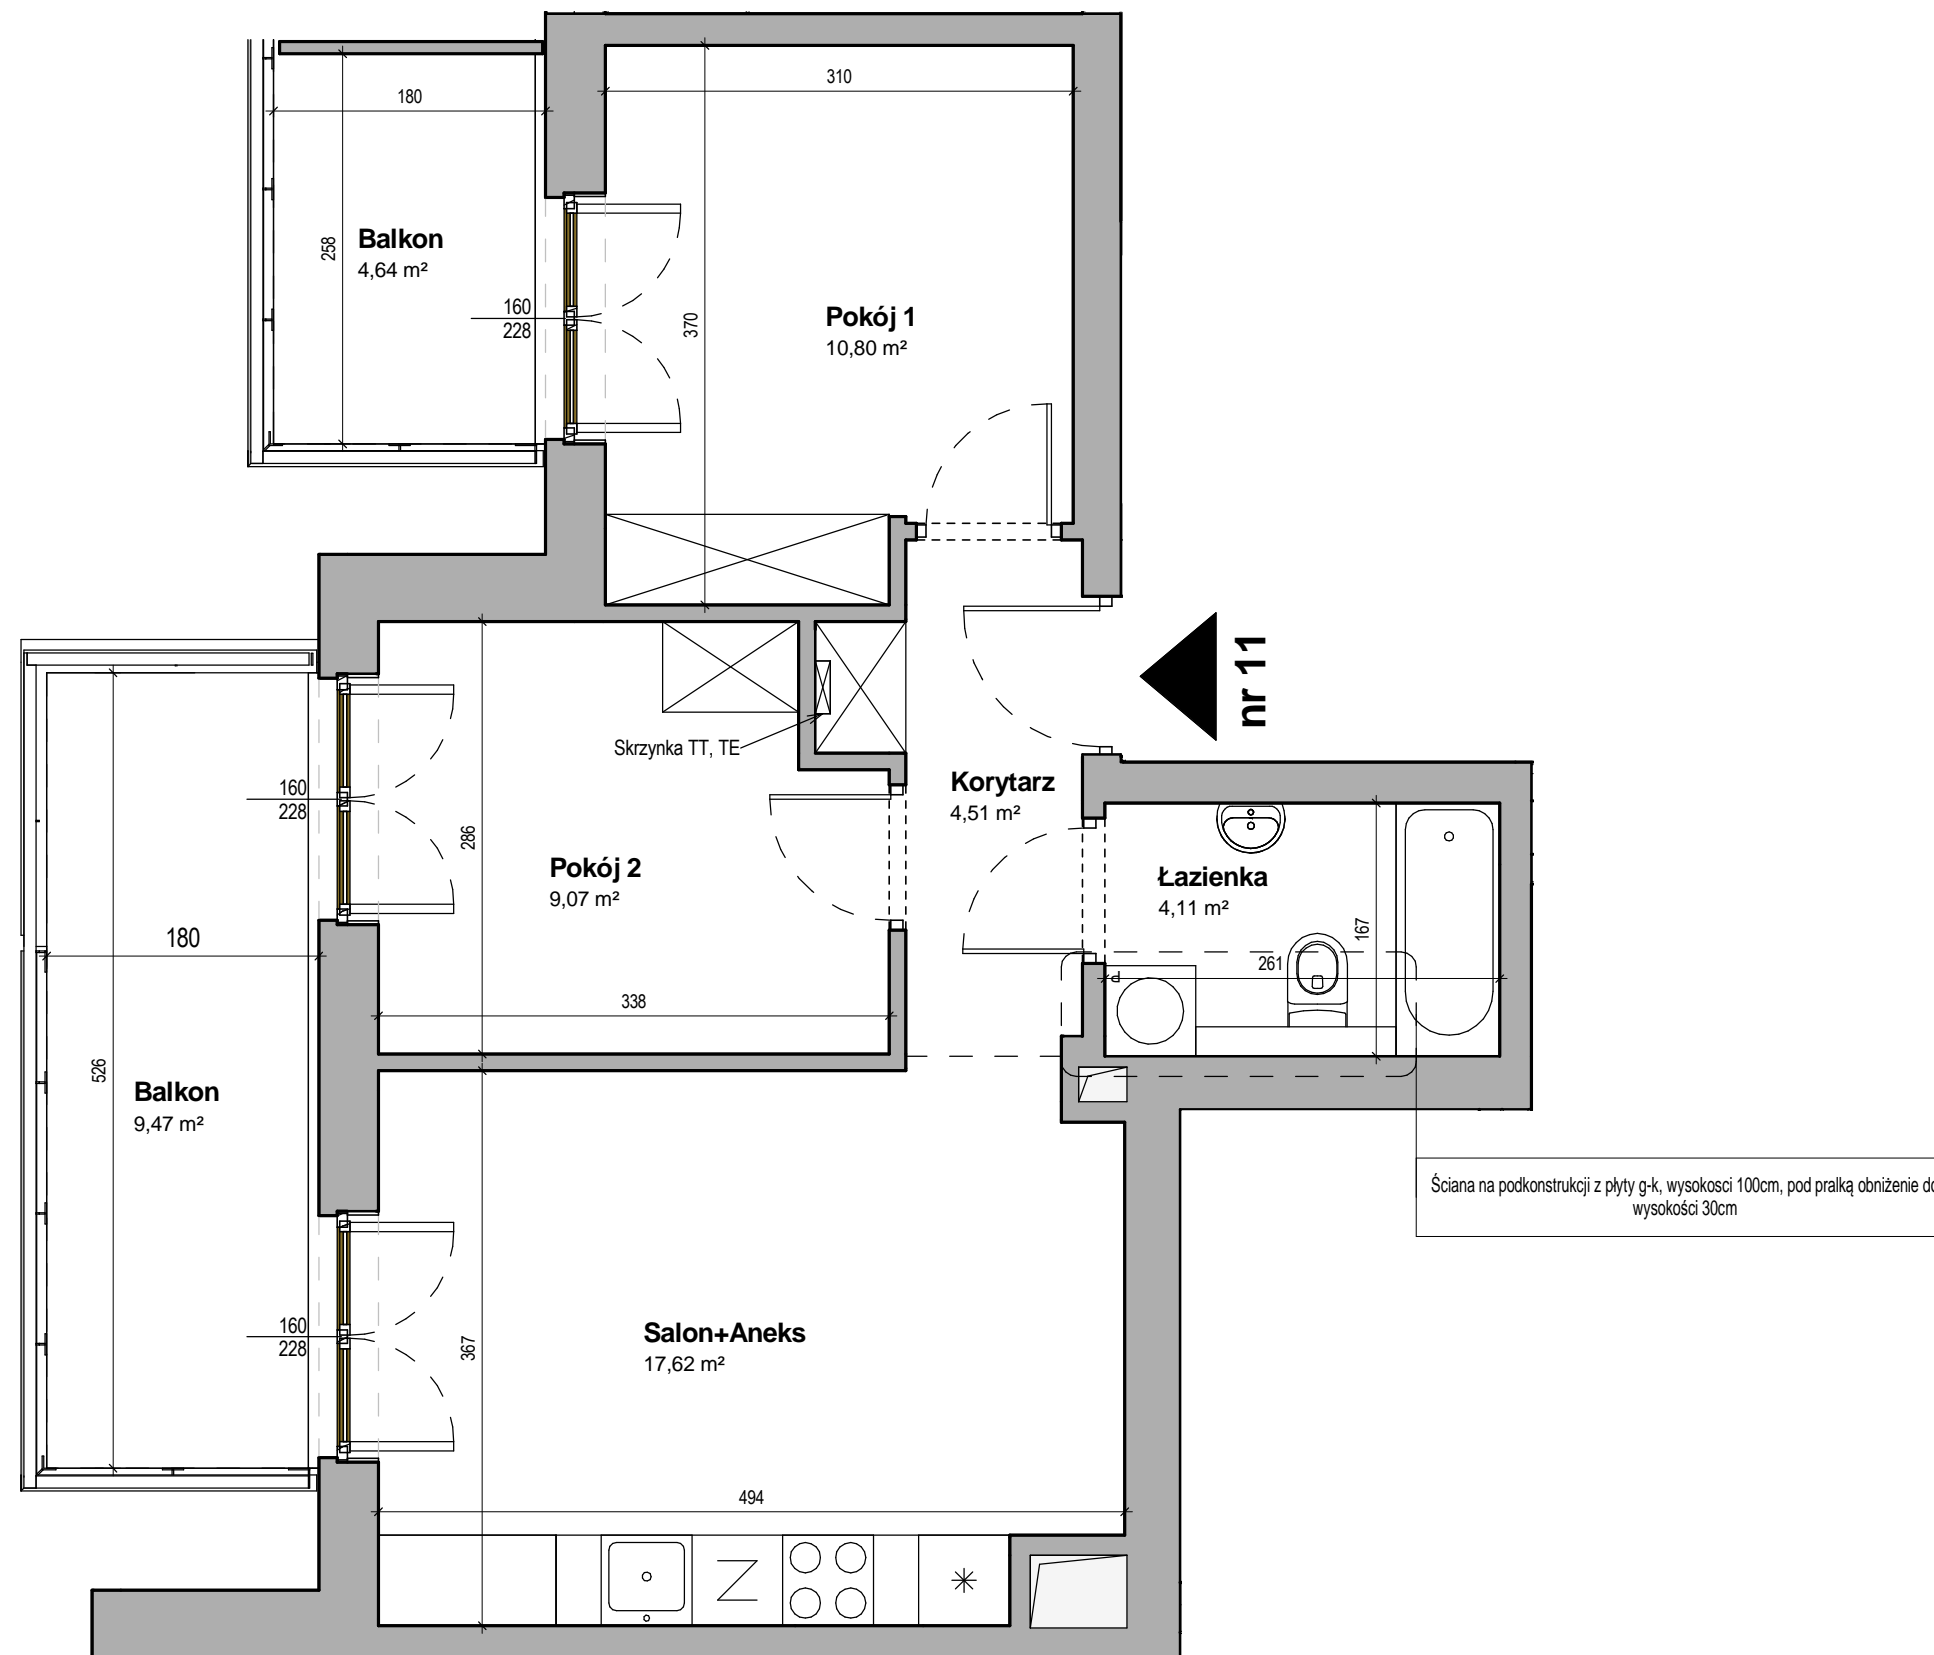

**UWAGA!**

- Obmierzona powykonawczo powierzchnia mieszkania może ulec nieznacznej zmianie.
- Katalog został opracowany na podstawie projektu wykonawczego.
- Nie zaleca się traktowania rysunku jako podstawy do aranżacji wnętrz.
- Wszystkie wymiary podane w świetle tynków.

SKALA 1:50

