




ZESPÓŁ ZABUDOWY
WIELORODZINNEJ Z USŁUGAMI PRZY
ULICY PRZASNYSKIEJ 9, WARSZAWA
nr tel. + 48 22 663 30 21

KURYŁOWICZ
& ASSOCIATES
architecture
studio

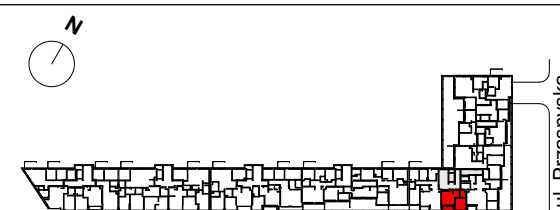

B 01 14

KLATKA PIĘTRO NR MIESZKANIA

ILOŚĆ POKOI: **2**


POWIERZCHNIA UŻYTKOWA MIESZKANIA
ZGODNA Z PN-ISO 9836

35,31 m²

OGRÓDEK / BALKON **4,85 m²**
WYSOKOŚĆ POMIESZCZEŃ **ok. 2,83 m**

ZESTAWIENIE POWIERZCHNI

Przedpokój	3,38 m ²
Łazienka	3,88 m ²
Pokój	11,87 m ²
Salon+Aneks	16,18 m ²

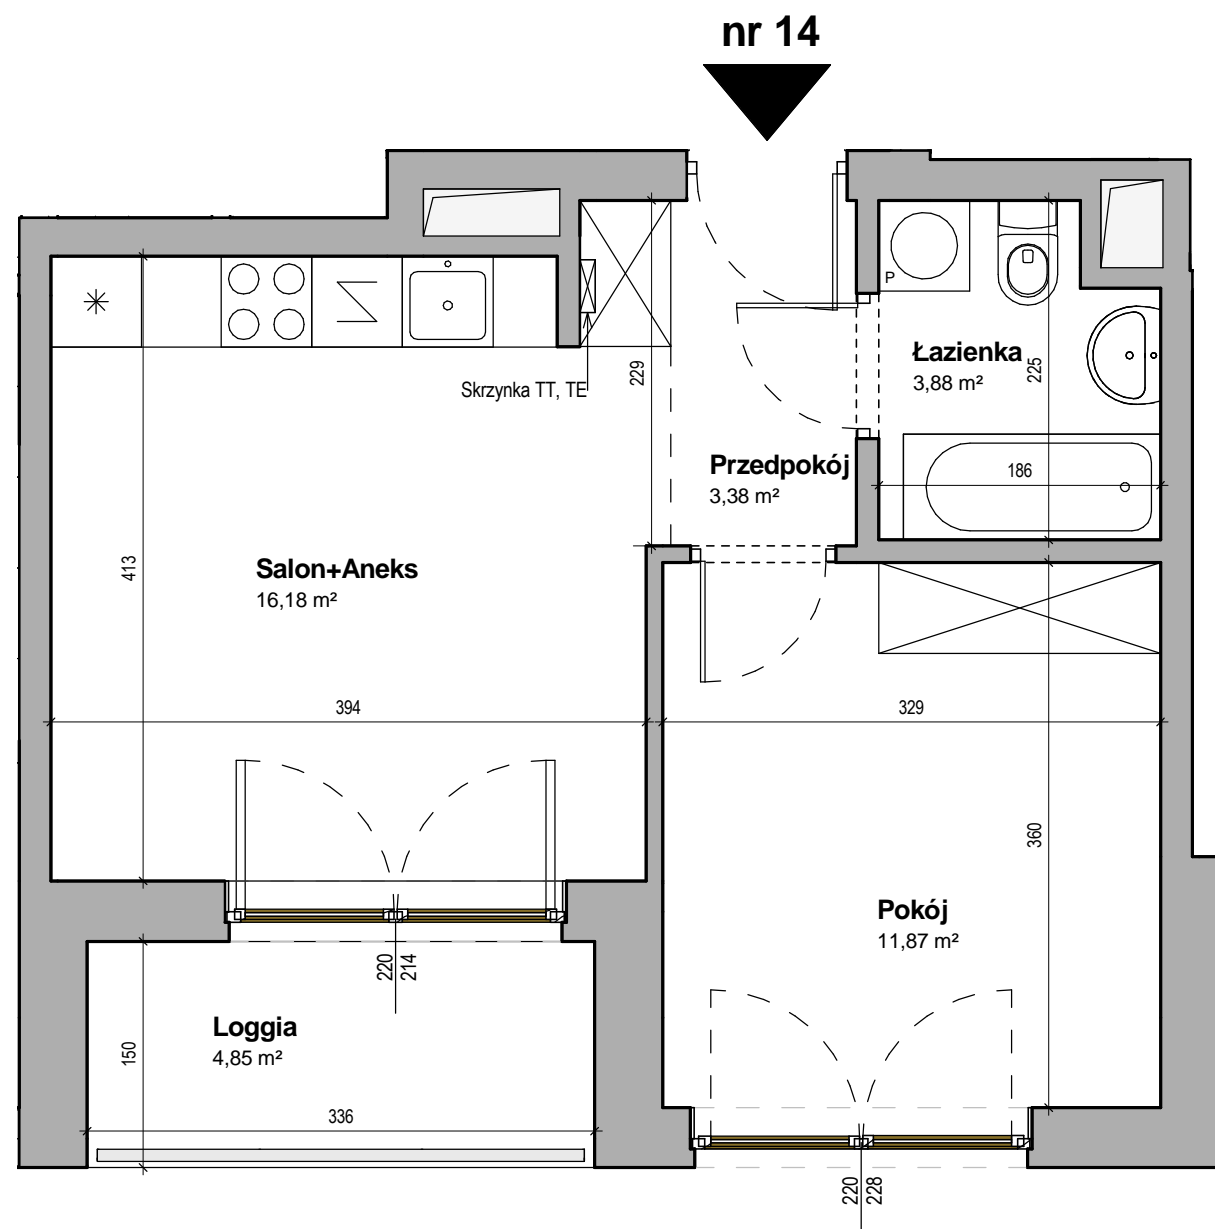

UWAGA!

- Obmierzona powykonawczo powierzchnia mieszkania może ulec nieznacznej zmianie.
- Katalog został opracowany na podstawie projektu wykonawczego.
- Nie zaleca się traktowania rysunku jako podstawy do aranżacji wnętrz.
- Wszystkie wymiary podane w świetle tynków.

SKALA 1:50



Data wydania: 27.04.2016