


ZESPÓŁ ZABUDOWY  
WIELORODZINNEJ Z USŁUGAMI PRZY  
ULICY PRZASNYSKIEJ 9, WARSZAWA  
nr tel. + 48 22 663 30 21

**KURYŁOWICZ**  
**& ASSOCIATES**  
architecture  
studio

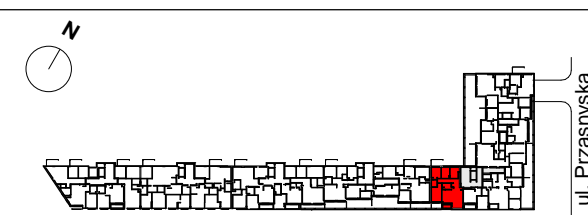

**B 01 15**

KLATKA PIĘTRO NR MIESZKANIA

ILOŚĆ POKOI: **5**

POWIERZCHNIA UŻYTKOWA MIESZKANIA  
ZGODNA Z PN-ISO 9836


**91,19 m<sup>2</sup>**

OGRÓDEK / BALKON **17,52 m<sup>2</sup>**  
WYSOKOŚĆ POMIESZCZEŃ **ok. 2,83 m**

ZESTAWIENIE POWIERZCHNI

Przedpokój	11,02 m <sup>2</sup>
Salon+Aneks	31,05 m <sup>2</sup>
Pokój 4	15,08 m <sup>2</sup>
Łazienka 2	3,35 m <sup>2</sup>
Pokój 1	9,67 m <sup>2</sup>
Pokój 2	7,94 m <sup>2</sup>
Pokój 3	8,83 m <sup>2</sup>
Łazienka 1	4,25 m <sup>2</sup>

Data wydania: 27.04.2016

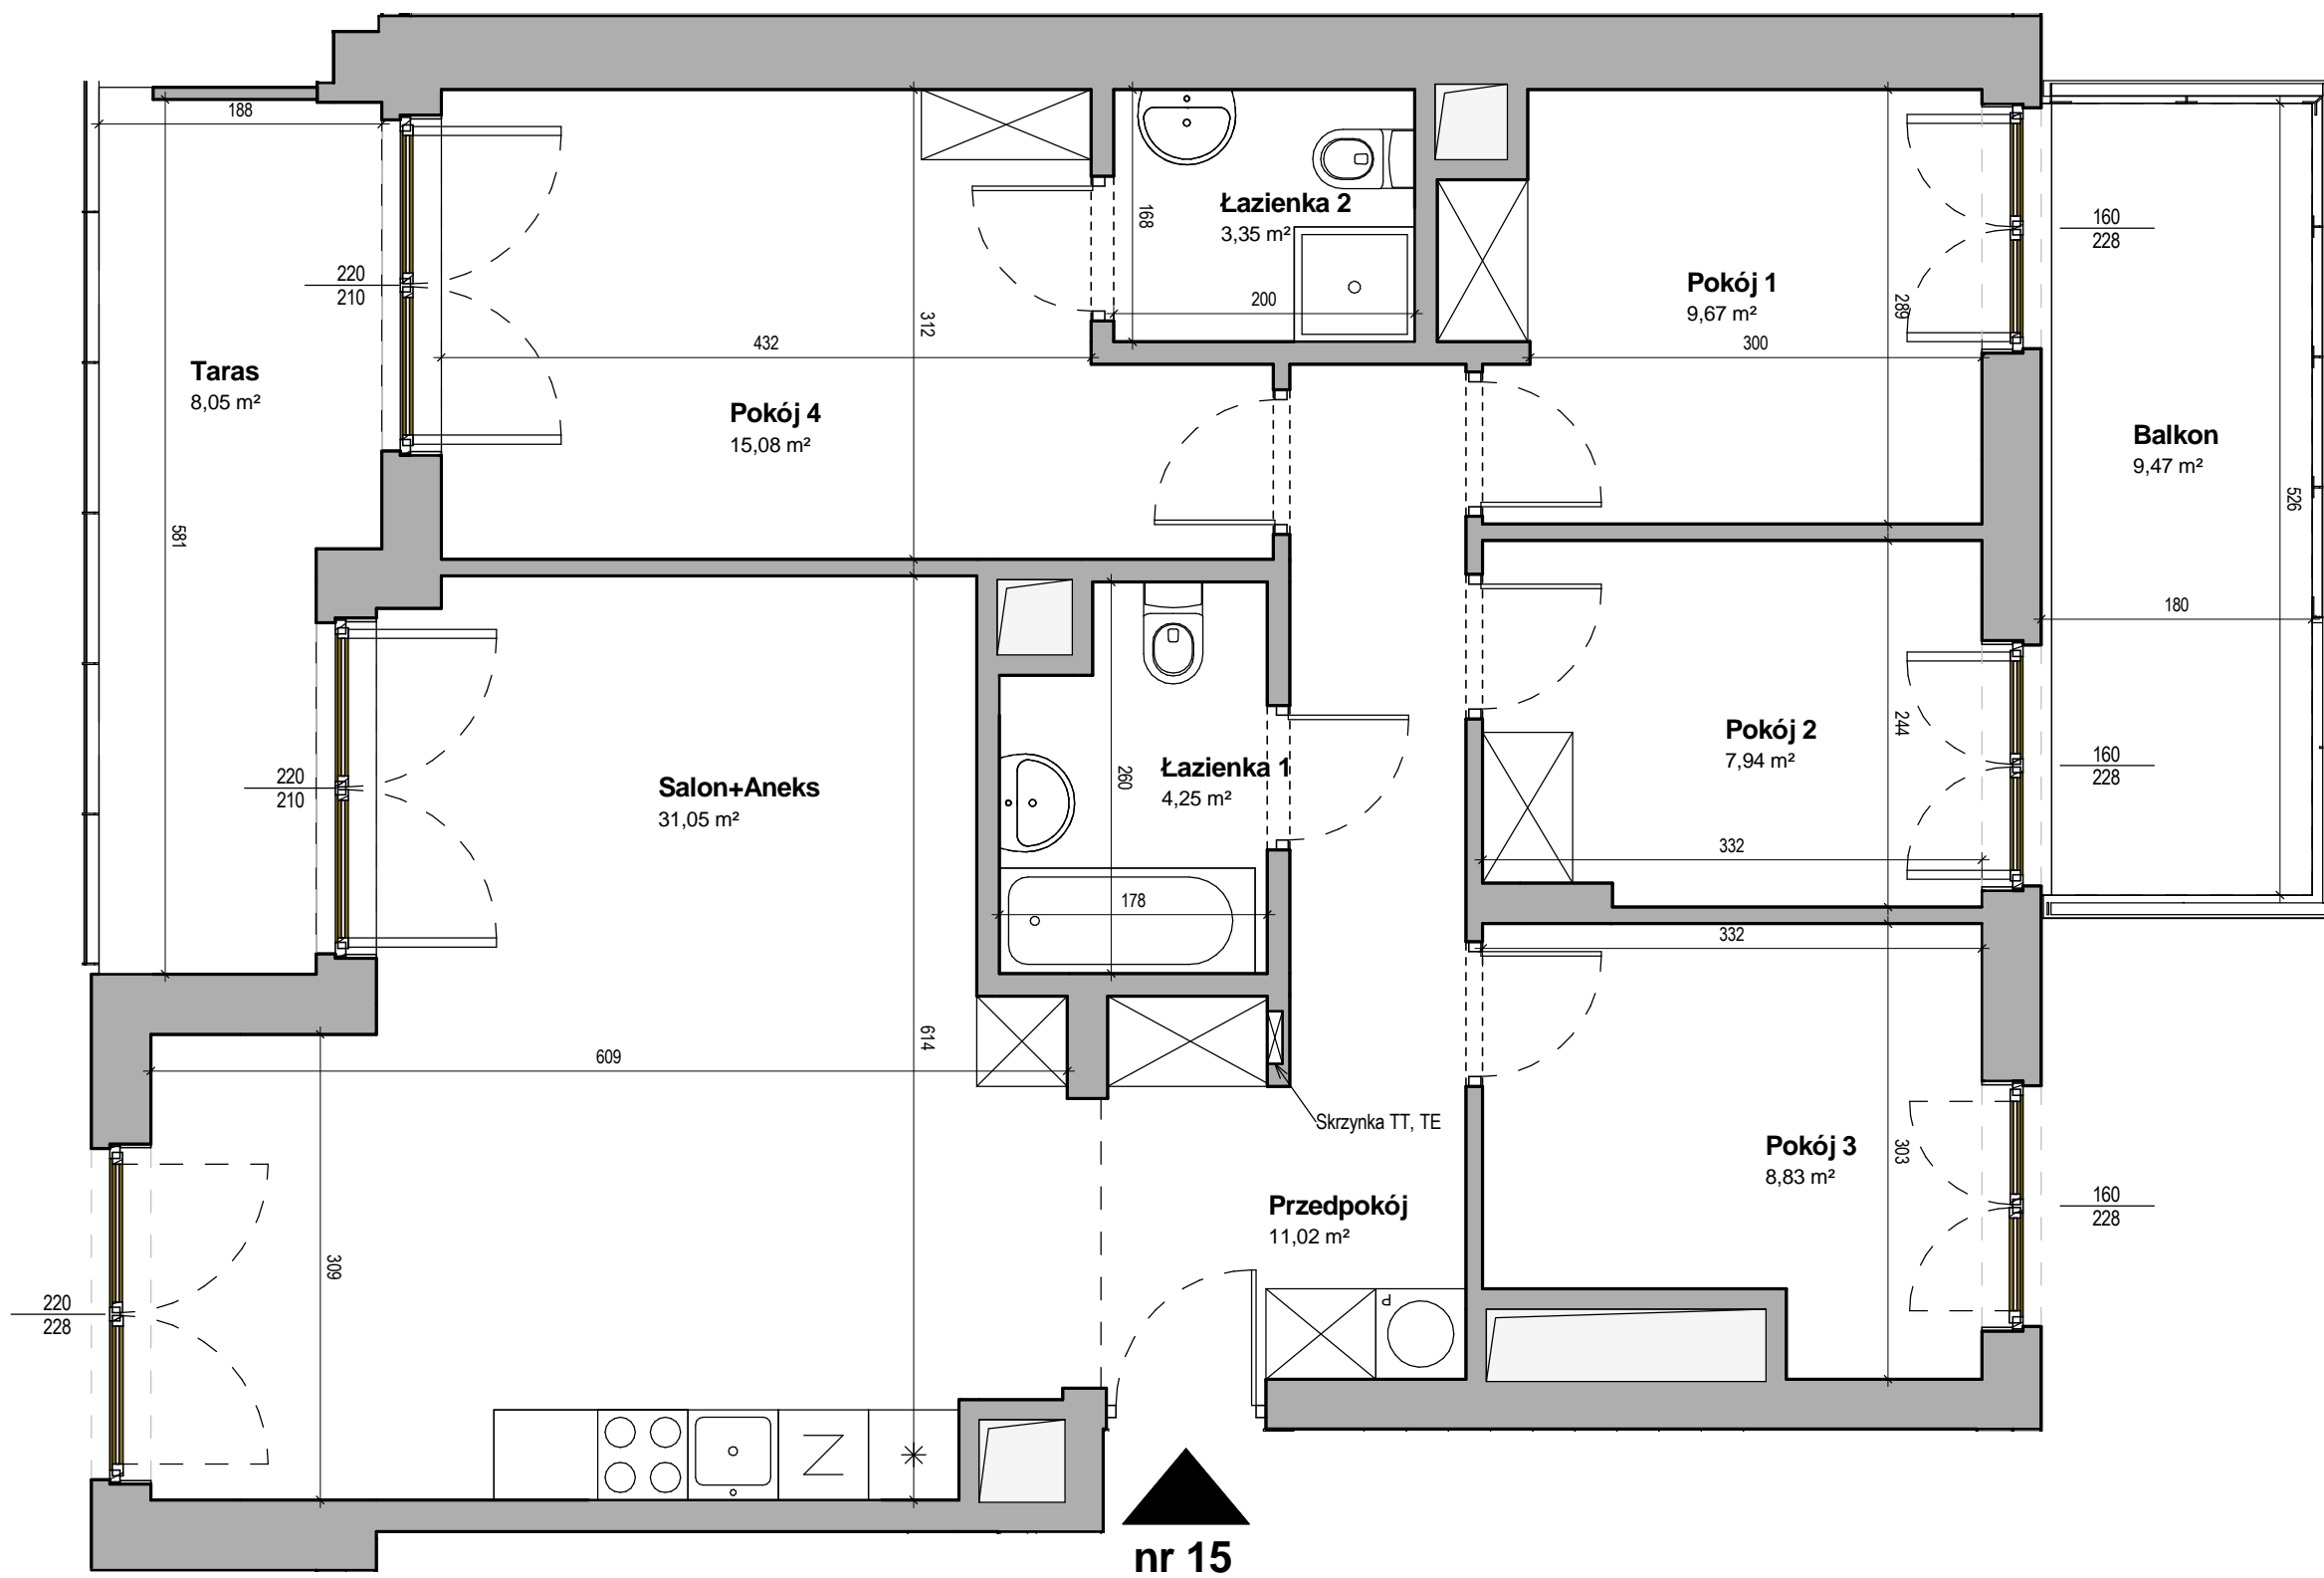

**nr 15**

**UWAGA!**

- Obmierzona powykonawczo powierzchnia mieszkania może ulec nieznacznej zmianie.
- Katalog został opracowany na podstawie projektu wykonawczego.
- Nie zaleca się traktowania rysunku jako podstawy do aranżacji wnętrz.
- Wszystkie wymiary podane w świetle tynków.

SKALA 1:50

