


ZESPÓŁ ZABUDOWY  
WIELORODZINNEJ Z USŁUGAMI PRZY  
ULICY PRZASNYSKIEJ 9, WARSZAWA  
nr tel. + 48 22 663 30 21

**KURYŁOWICZ**  
**& ASSOCIATES**  
architecture  
studio

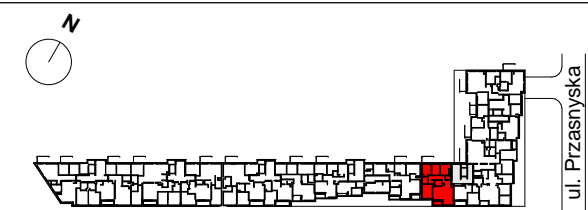

**B 02 19**

KLATKA PIĘTRO NR MIESZKANIA

ILOŚĆ POKOI: **5**

POWIERZCHNIA UŻYTKOWA MIESZKANIA  
ZGODNA Z PN-ISO 9836


**90,78 m<sup>2</sup>**

OGRÓDEK / BALKON **12,91 m<sup>2</sup>**  
WYSOKOŚĆ POMIESZCZEŃ **ok. 2,83 m**

ZESTAWIENIE POWIERZCHNI

Korytarz	11,53 m <sup>2</sup>
Salon+Aneks	31,08 m <sup>2</sup>
Pokój 1	13,17 m <sup>2</sup>
Łazienka 1	3,52 m <sup>2</sup>
Pokój 2	9,30 m <sup>2</sup>
Pokój 4	8,73 m <sup>2</sup>
Łazienka 2	3,46 m <sup>2</sup>
Pokój 3	8,18 m <sup>2</sup>
WC	1,81 m <sup>2</sup>

Data wydania: 27.04.2016

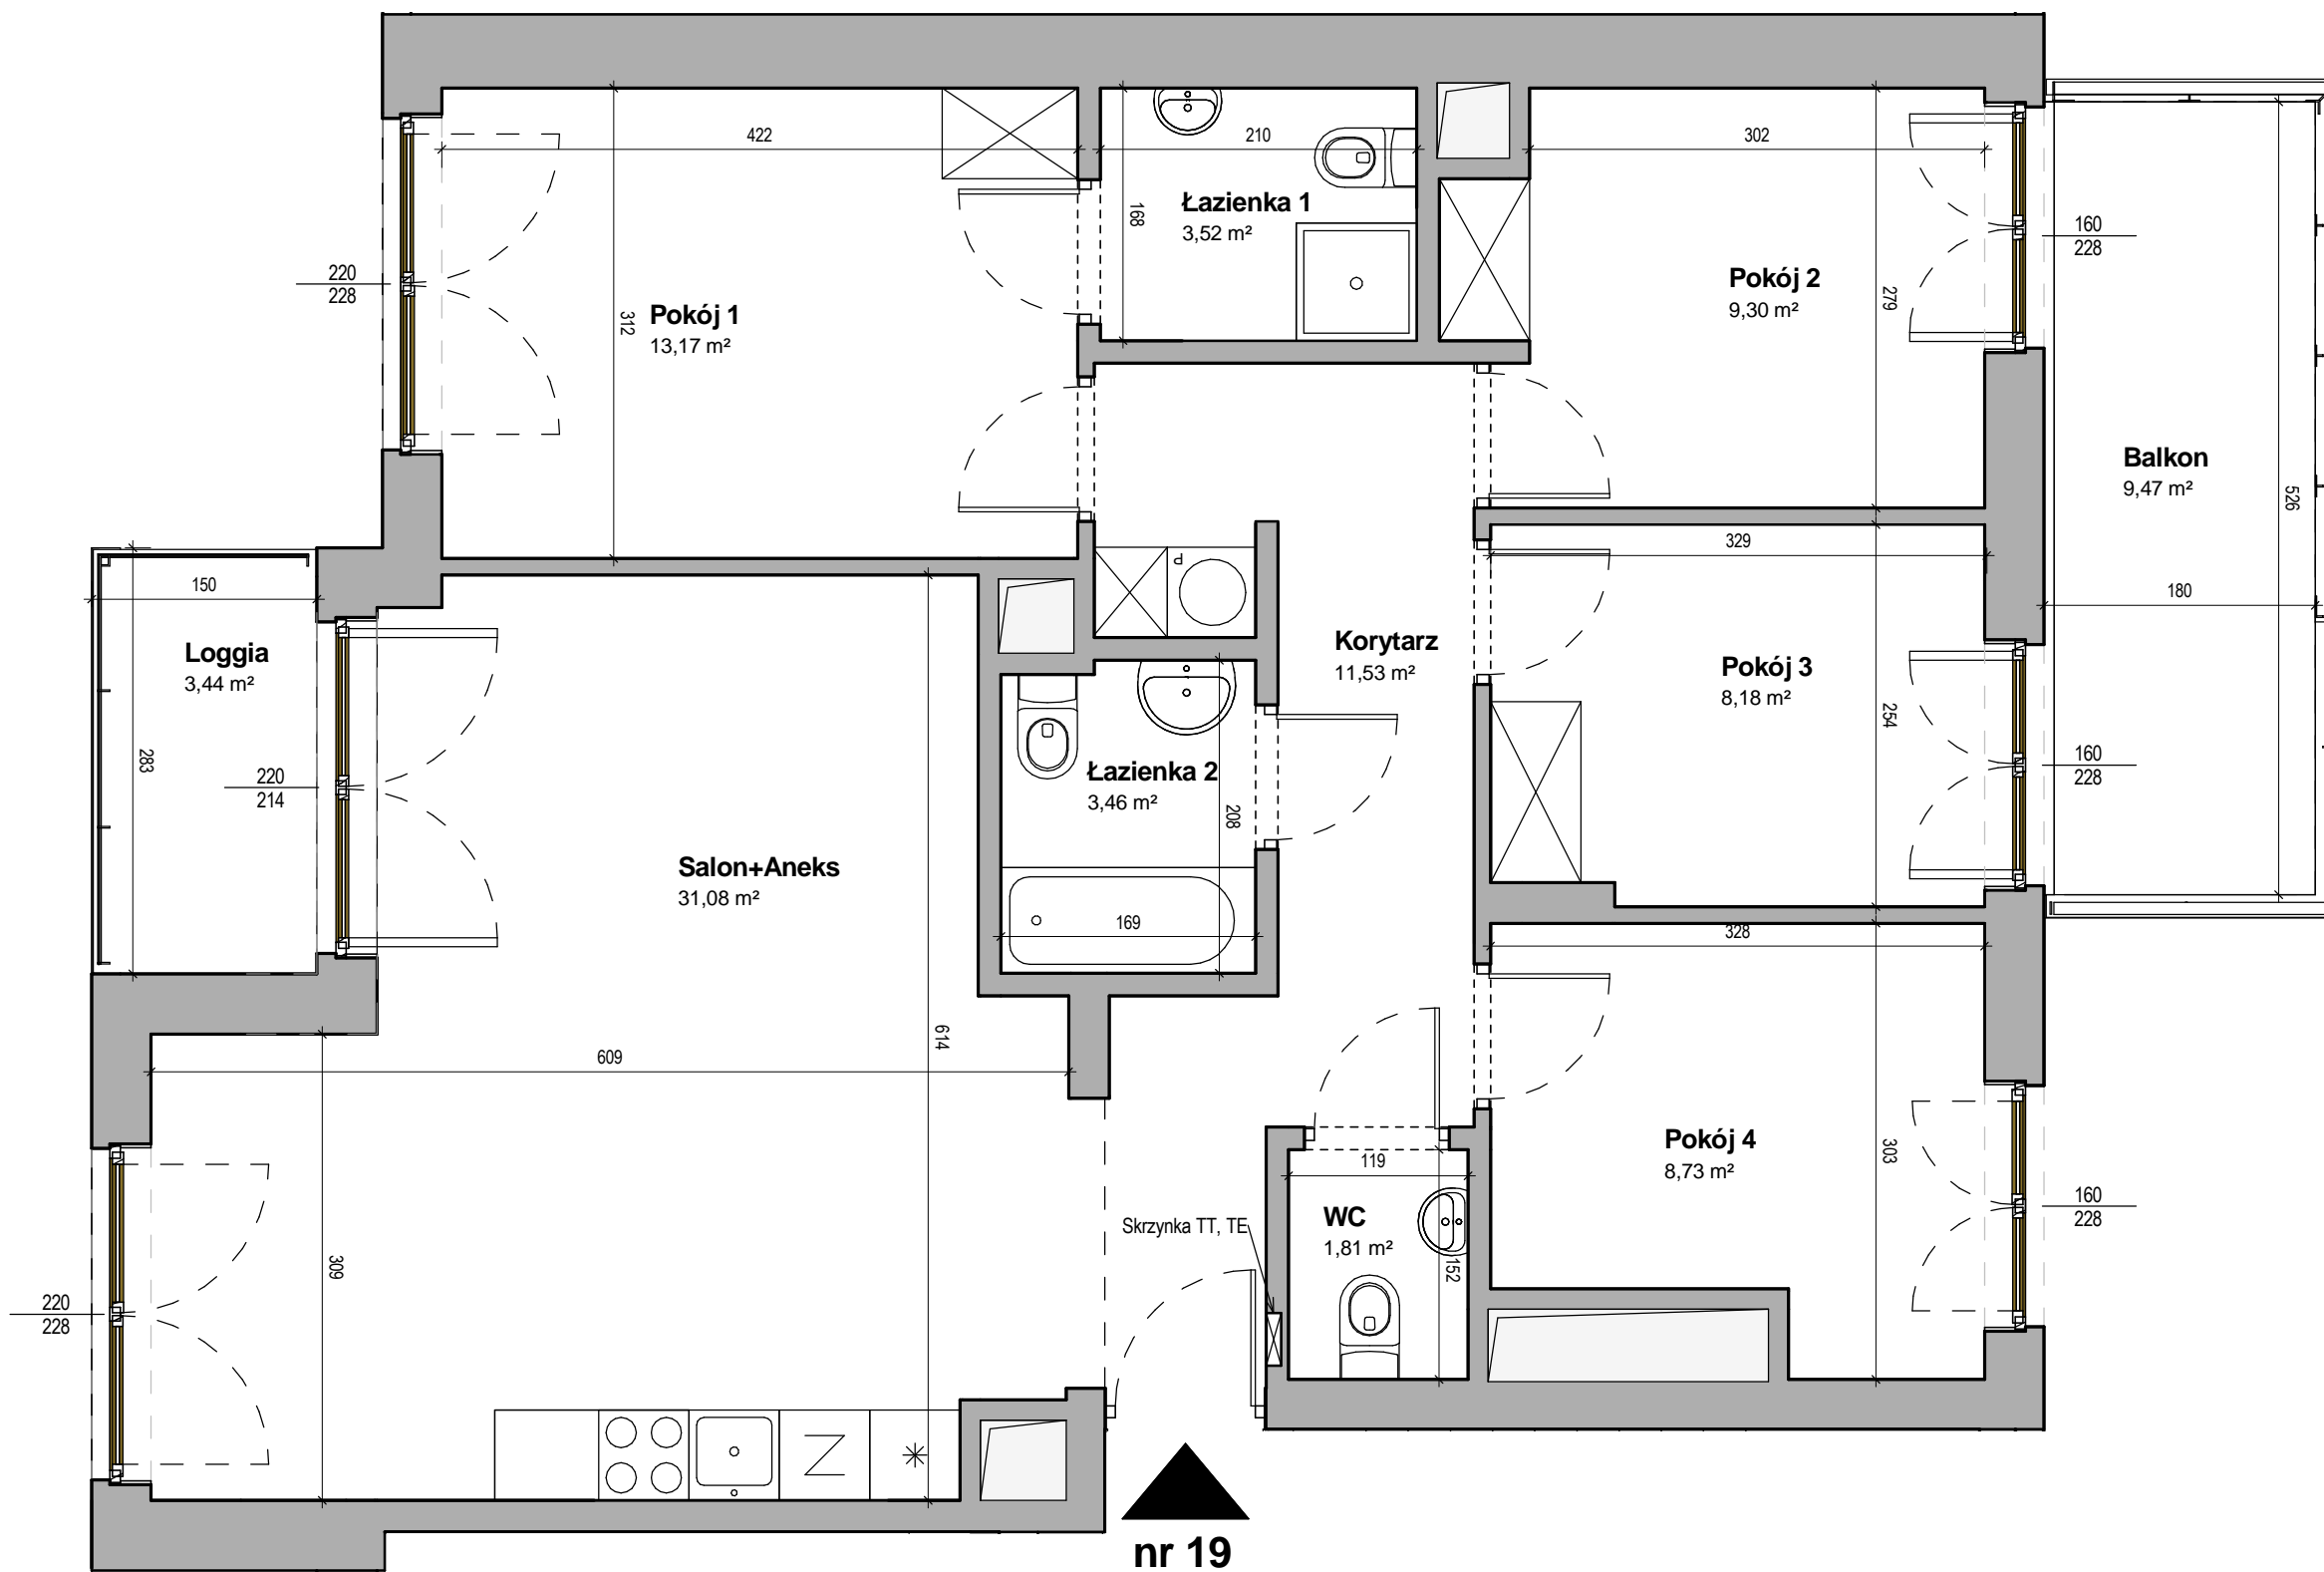

**UWAGA!**

- Obmierzona powykonawczo powierzchnia mieszkania może ulec nieznacznej zmianie.
- Katalog został opracowany na podstawie projektu wykonawczego.
- Nie zaleca się traktowania rysunku jako podstawy do aranżacji wnętrz.
- Wszystkie wymiary podane w świetle tynków.

SKALA 1:50



**nr 19**