




ZESPÓŁ ZABUDOWY  
WIELORODZINNEJ Z USŁUGAMI PRZY  
ULICY PRZASNYSKIEJ 9, WARSZAWA  
nr tel. + 48 22 663 30 21

**KURYŁOWICZ**  
**& ASSOCIATES**  
architecture  
studio

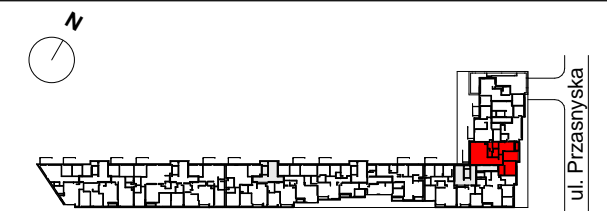

**B 03 20**

KLATKA PIĘTRO NR MIESZKANIA

ILOŚĆ POKOI: **4**


POWIERZCHNIA UŻYTKOWA MIESZKANIA  
ZGODNA Z PN-ISO 9836  
**100,58 m<sup>2</sup>**

OGRÓDEK / BALKON **11,95 m<sup>2</sup>**  
WYSOKOŚĆ POMIESZCZEŃ **2,80 m**

ZESTAWIENIE POWIERZCHNI

Przedpokój	7,22 m <sup>2</sup>
Łazienka 2	4,89 m <sup>2</sup>
Pokój 3	13,91 m <sup>2</sup>
Przedpokój	3,47 m <sup>2</sup>
Pokój 2	12,51 m <sup>2</sup>
Pokój 1	13,76 m <sup>2</sup>
Garderoba	3,14 m <sup>2</sup>
Łazienka 1	4,03 m <sup>2</sup>
WC	2,43 m <sup>2</sup>
Salon+Aneks	32,87 m <sup>2</sup>
Schówek	2,35 m <sup>2</sup>

Data wydania: 27.04.2016

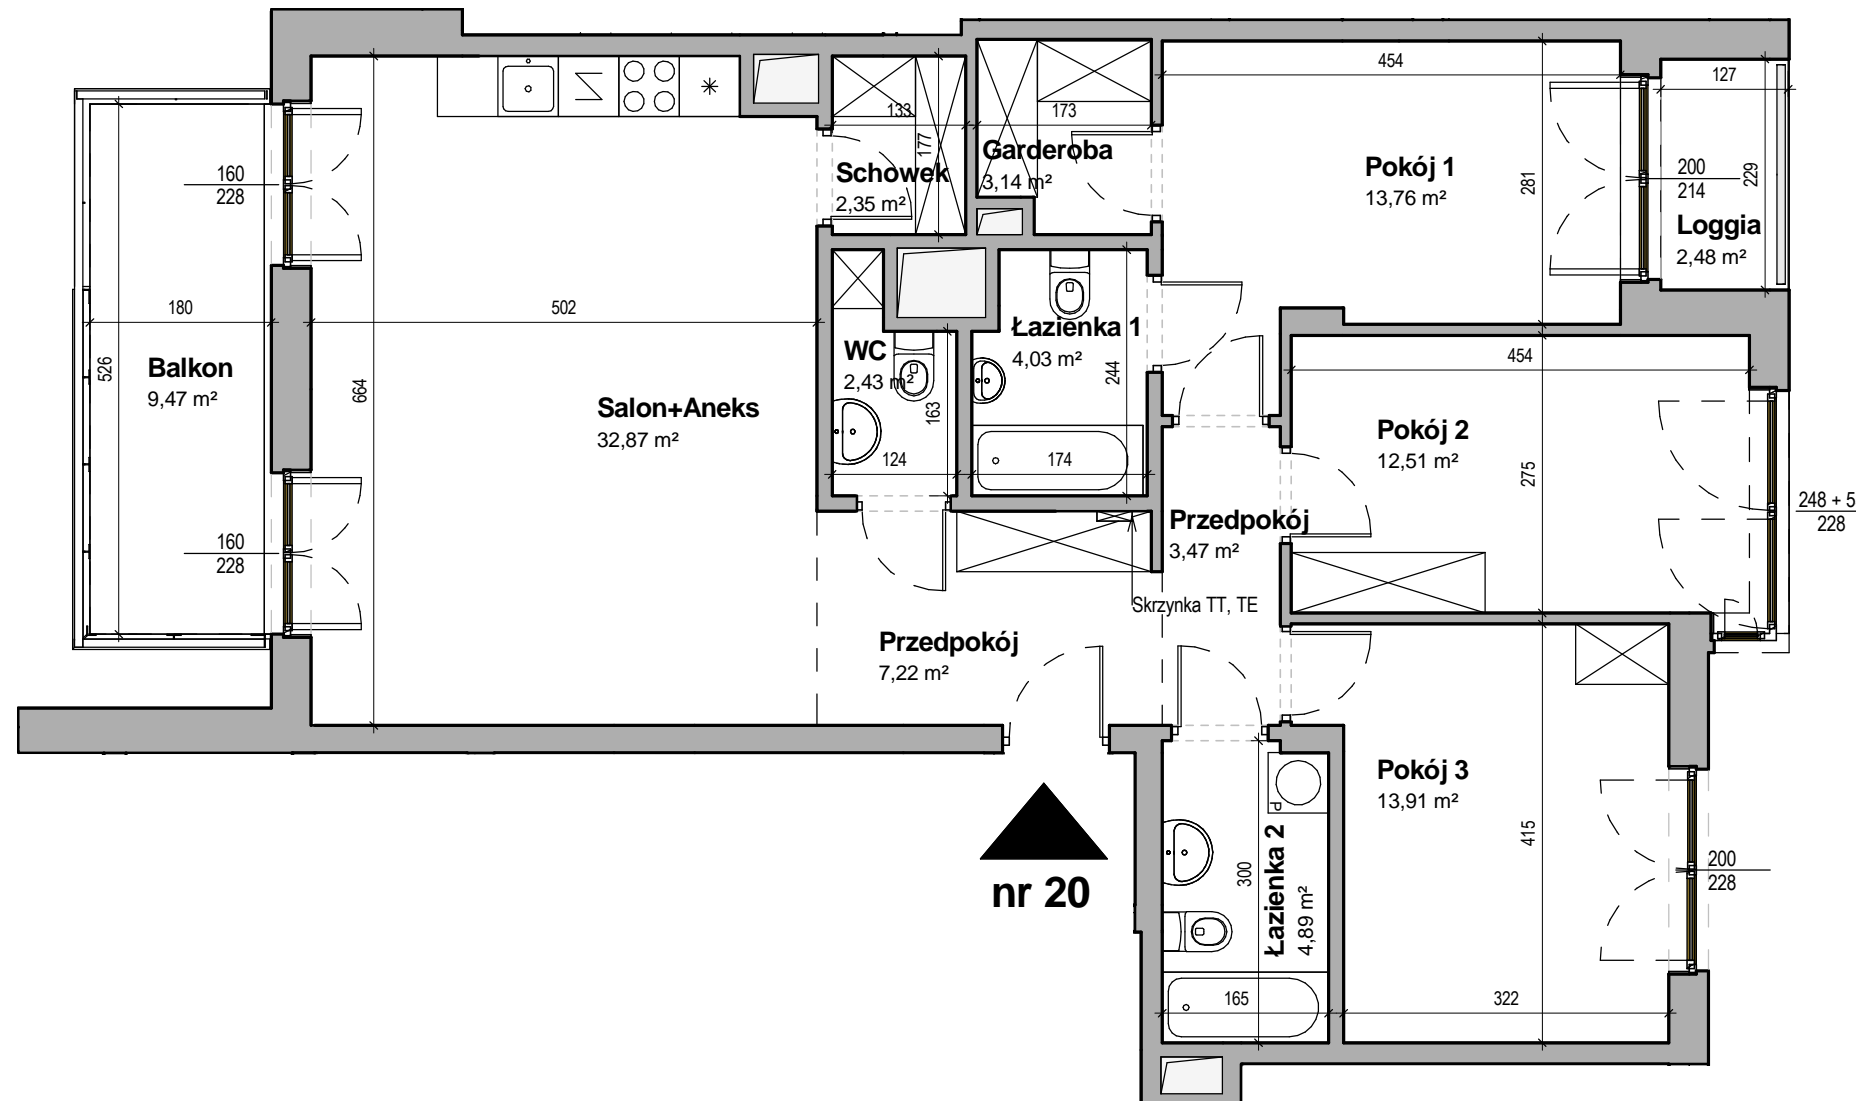

**nr 20**

**UWAGA!**

- Obmierzona powykonawczo powierzchnia mieszkania może ulec nieznacznej zmianie.
- Katalog został opracowany na podstawie projektu wykonawczego.
- Nie zaleca się traktowania rysunku jako podstawy do aranżacji wnętrz.
- Wszystkie wymiary podane w świetle tynków.

SKALA 1:75  
0 1 2 m