





ZESPÓŁ ZABUDOWY
WIELORODZINNEJ Z USŁUGAMI PRZY
ULICY PRZASNYSKIEJ 9, WARSZAWA
nr tel. + 48 22 663 30 21

KURYŁOWICZ
& ASSOCIATES
architecture
studio

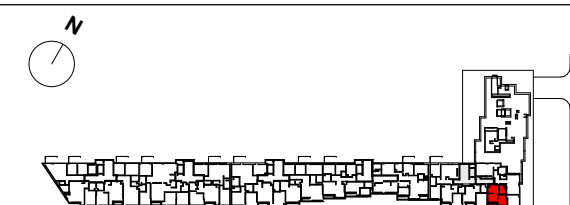

nr 25

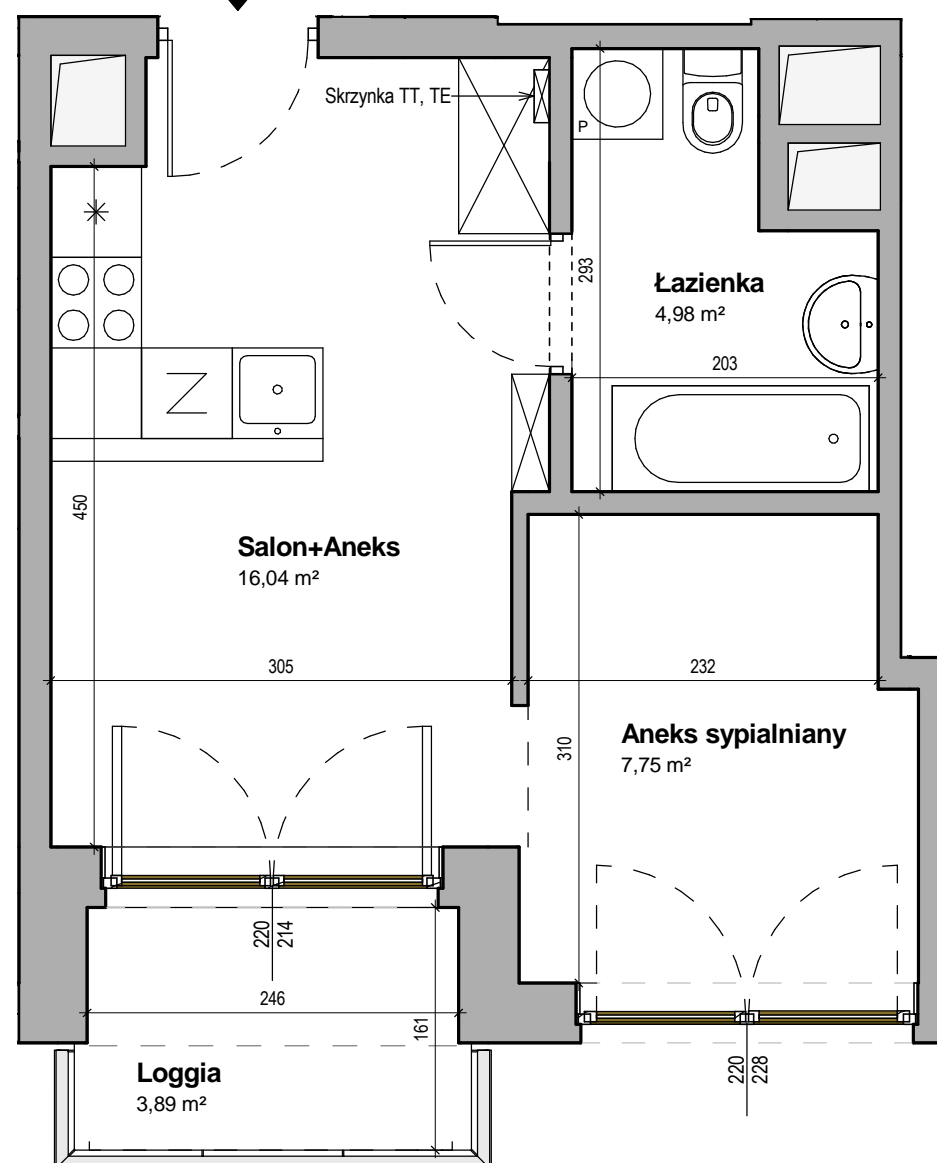

B 04 25

KLATKA PIĘTRO NR MIESZKANIA

ILOŚĆ POKOI: 1

POWIERZCHNIA UŻYTKOWA MIESZKANIA
ZGODNA Z PN-ISO 9836

28,77 m²

OGRÓDEK / BALKON 3,89 m²
WYSOKOŚĆ POMIESZCZEŃ ok.2,83 m

ZESTAWIENIE POWIERZCHNI

Salon+Aneks	16,04 m ²
Łazienka	4,98 m ²
Aneks sypialniany	7,75 m ²

UWAGA!

- Obmierzona powykonawczo powierzchnia mieszkania może ulec nieznacznej zmianie.
- Katalog został opracowany na podstawie projektu wykonawczego.
- Nie zaleca się traktowania rysunku jako podstawy do aranżacji wnętrz.
- Wszystkie wymiary podane w świetle tynków.

SKALA 1:50



Data wydania: 27.04.2016