




ZESPÓŁ ZABUDOWY  
WIELORODZINNEJ Z USŁUGAMI PRZY  
ULICY PRZASNYSKIEJ 9, WARSZAWA  
nr tel. + 48 22 663 30 21

**KURYŁOWICZ**  
**& ASSOCIATES**  
architecture  
studio

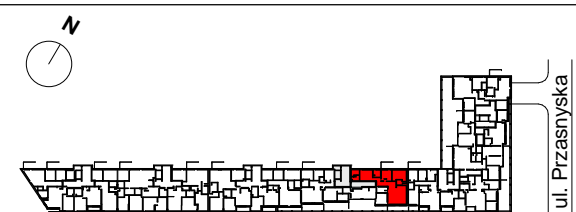

**C 01 33**

KLATKA PIĘTRO NR MIESZKANIA


ILOŚĆ POKOI: **4**

POWIERZCHNIA UŻYTKOWA MIESZKANIA  
ZGODNA Z PN-ISO 9836  
**90,57 m<sup>2</sup>**

OGRÓDEK / BALKON **19,14 m<sup>2</sup>**  
WYSOKOŚĆ POMIESZCZEŃ **ok. 2,83 m**

ZESTAWIENIE POWIERZCHNI

|             |                      |
|-------------|----------------------|
| Przedpokój  | 11,17 m <sup>2</sup> |
| Pokój 1     | 12,01 m <sup>2</sup> |
| Garderoba   | 2,99 m <sup>2</sup>  |
| Łazienka 1  | 3,95 m <sup>2</sup>  |
| Łazienka 2  | 4,53 m <sup>2</sup>  |
| Pokój 2     | 9,45 m <sup>2</sup>  |
| Pokój 3     | 13,44 m <sup>2</sup> |
| WC          | 2,43 m <sup>2</sup>  |
| Salon+Aneks | 30,60 m <sup>2</sup> |

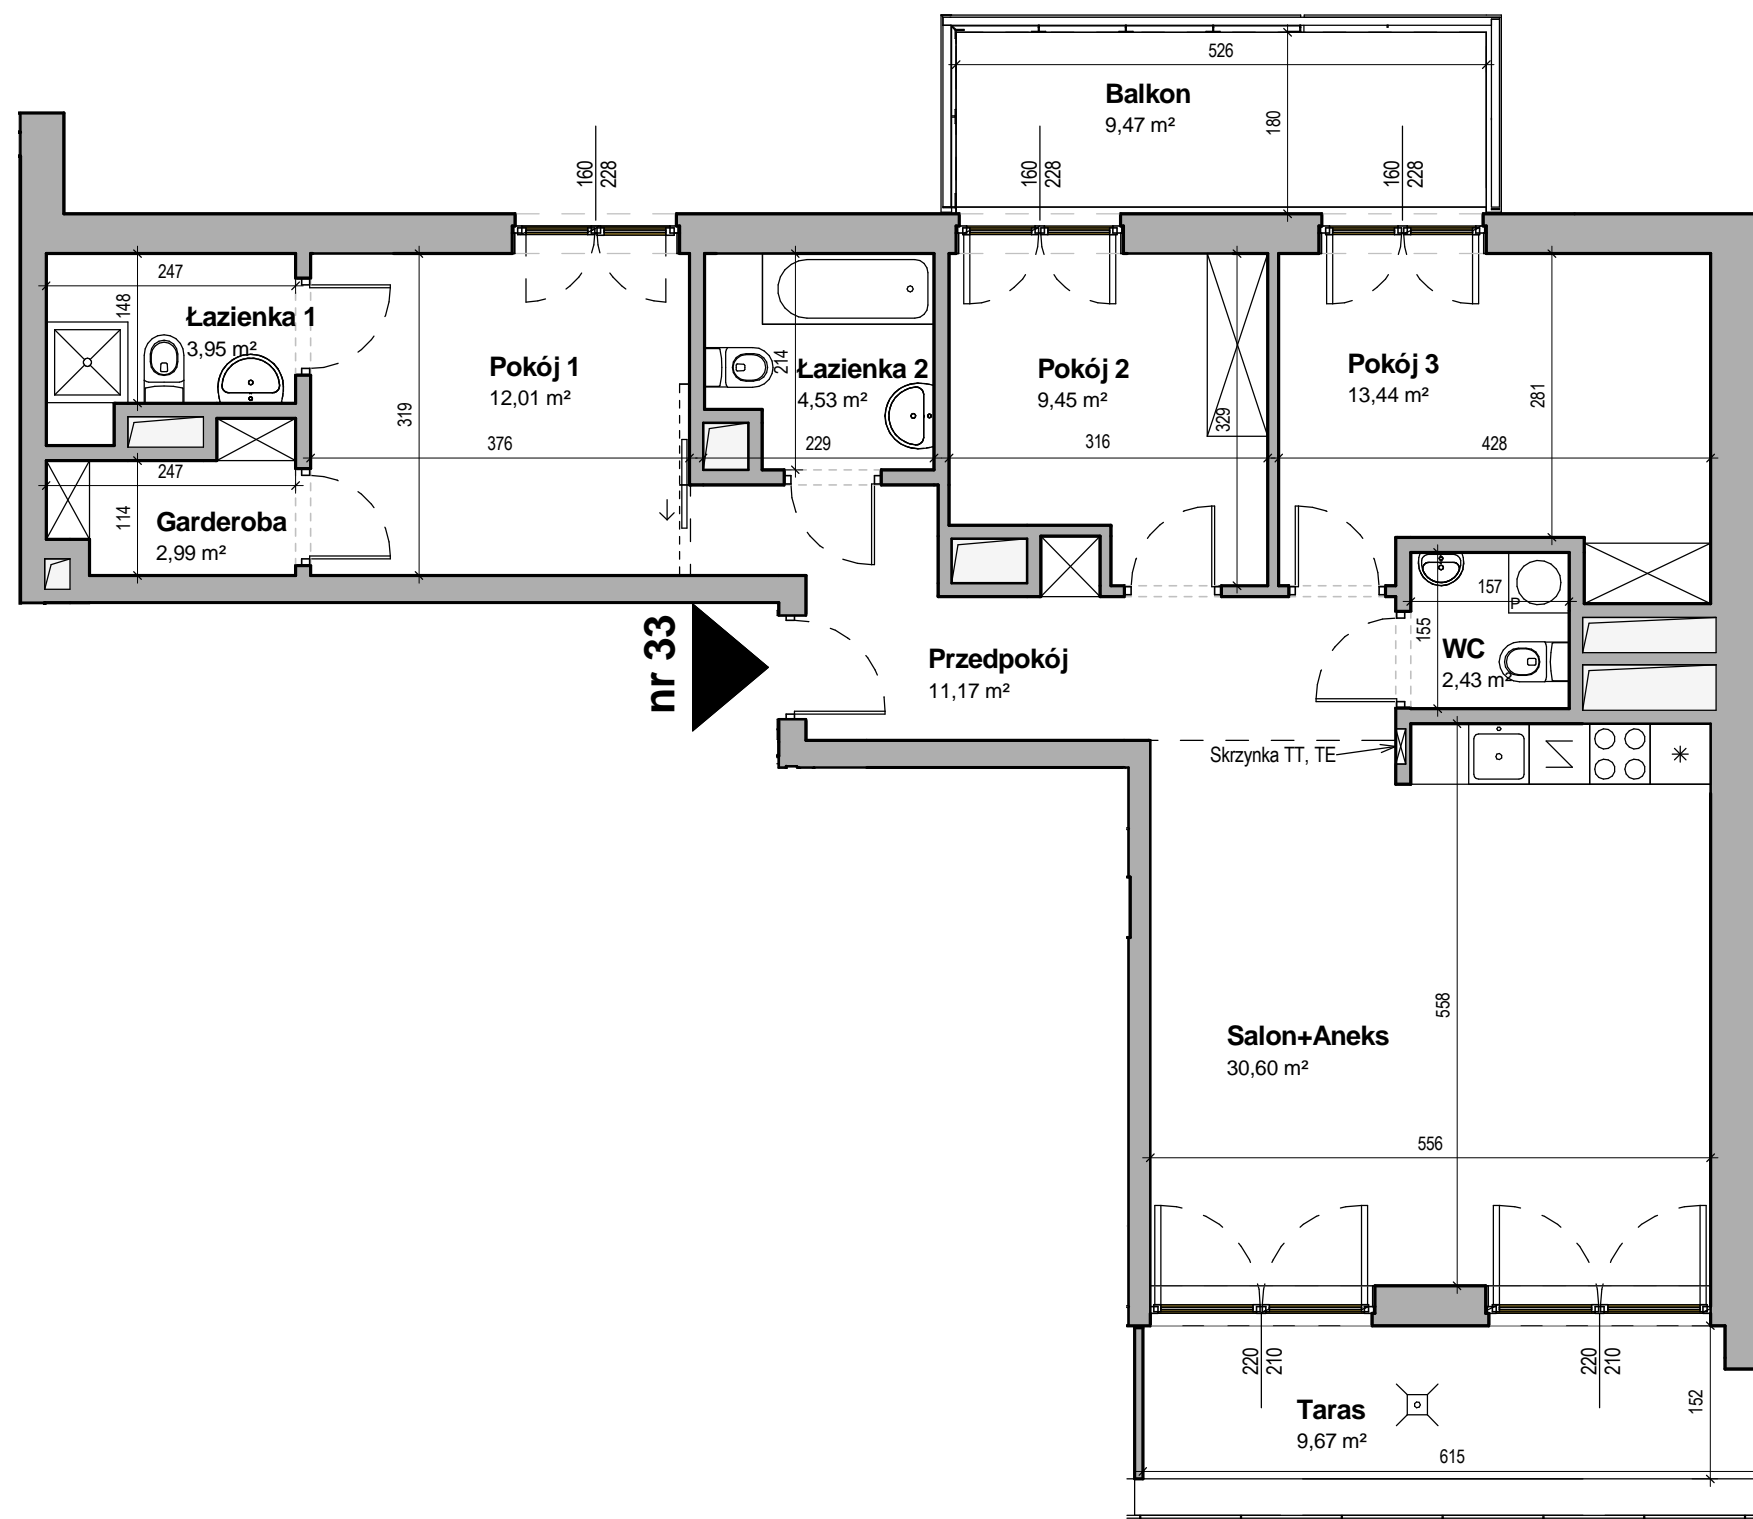

**UWAGA!**

- Obmierzona powykonawczo powierzchnia mieszkania może ulec nieznacznej zmianie.
- Katalog został opracowany na podstawie projektu wykonawczego.
- Nie zaleca się traktowania rysunku jako podstawy do aranżacji wnętrz.
- Wszystkie wymiary podane w świetle tynków.

SKALA 1:75



Data wydania: 27.04.2016