



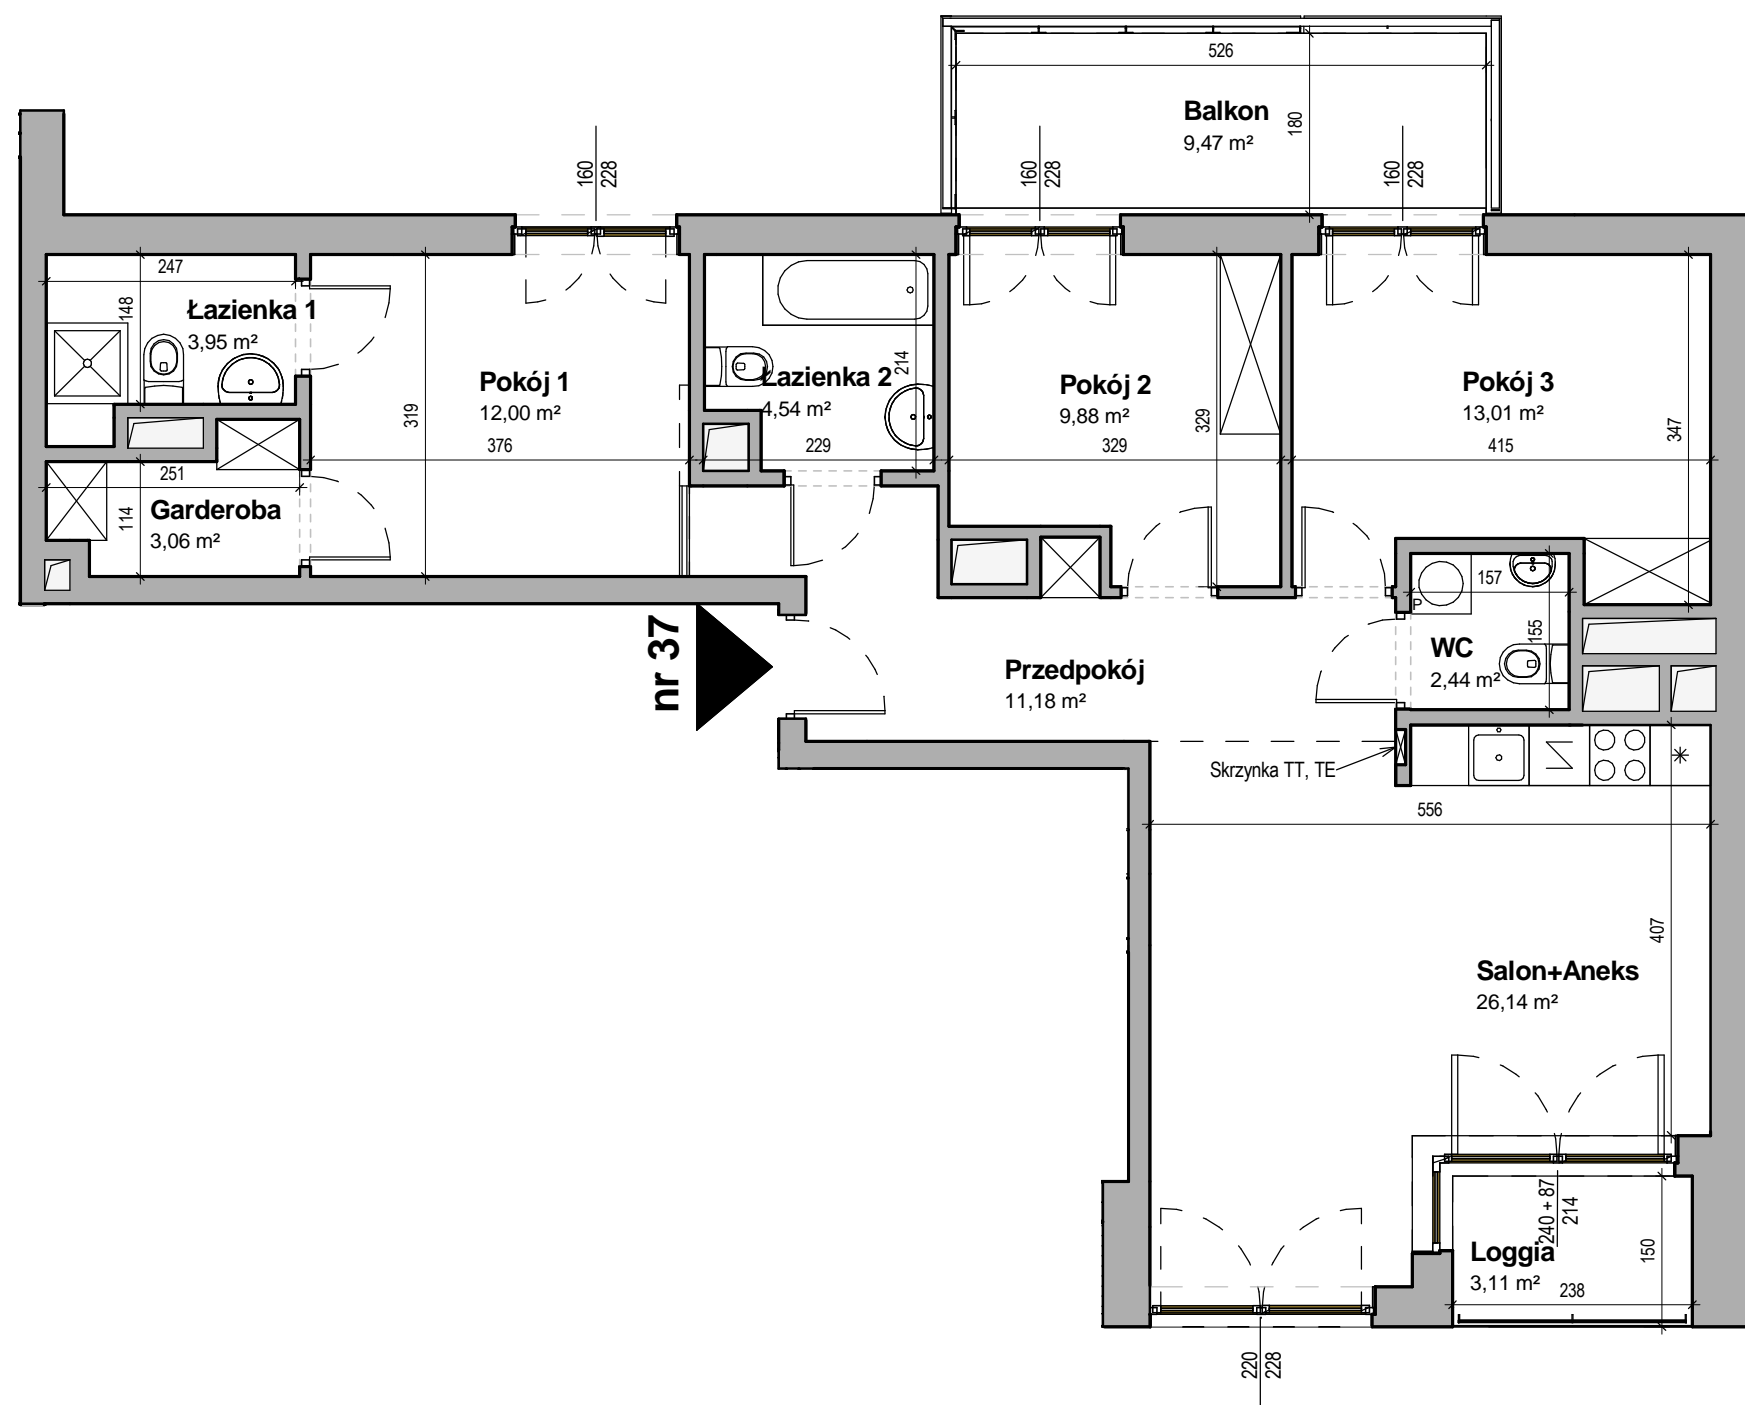

ZESPÓŁ ZABUDOWY
WIELORODZINNEJ Z USŁUGAMI PRZY
ULICY PRZASNYSKIEJ 9, WARSZAWA
nr tel. + 48 22 663 30 21

KURYŁOWICZ
& ASSOCIATES
architecture
studio

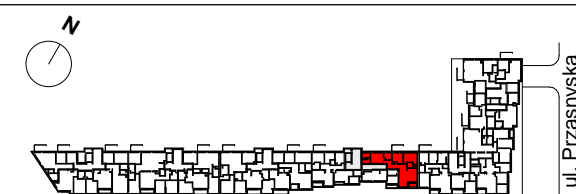

C 02 37

KLATKA PIĘTRO NR MIESZKANIA

ILOŚĆ POKOI: **4**

POWIERZCHNIA UŻYTKOWA MIESZKANIA
ZGODNA Z PN-ISO 9836
86,20 m²

OGRÓDEK / BALKON **12,58 m²**
WYSOKOŚĆ POMIESZCZEŃ **ok. 2,83 m**

ZESTAWIENIE POWIERZCHNI

Przedpokój	11,18 m²
Pokój 1	12,00 m²
Garderoba	3,06 m²
Łazienka 1	3,95 m²
Łazienka 2	4,54 m²
Pokój 2	9,88 m²
Pokój 3	13,01 m²
WC	2,44 m²
Salon+Aneks	26,14 m²

UWAGA!

- Obmierzona powykonawczo powierzchnia mieszkania może ulec nieznacznej zmianie.
- Katalog został opracowany na podstawie projektu wykonawczego.
- Nie zaleca się traktowania rysunku jako podstawy do aranżacji wnętrz.
- Wszystkie wymiary podane w świetle tynków.

SKALA 1:75



Data wydania: 27.04.2016