




ZESPÓŁ ZABUDOWY
WIELORODZINNEJ Z USŁUGAMI PRZY
ULICY PRZASNYSKIEJ 9, WARSZAWA
 nr tel. + 48 22 663 30 21

KURYŁOWICZ
& ASSOCIATES
 architecture
 studio

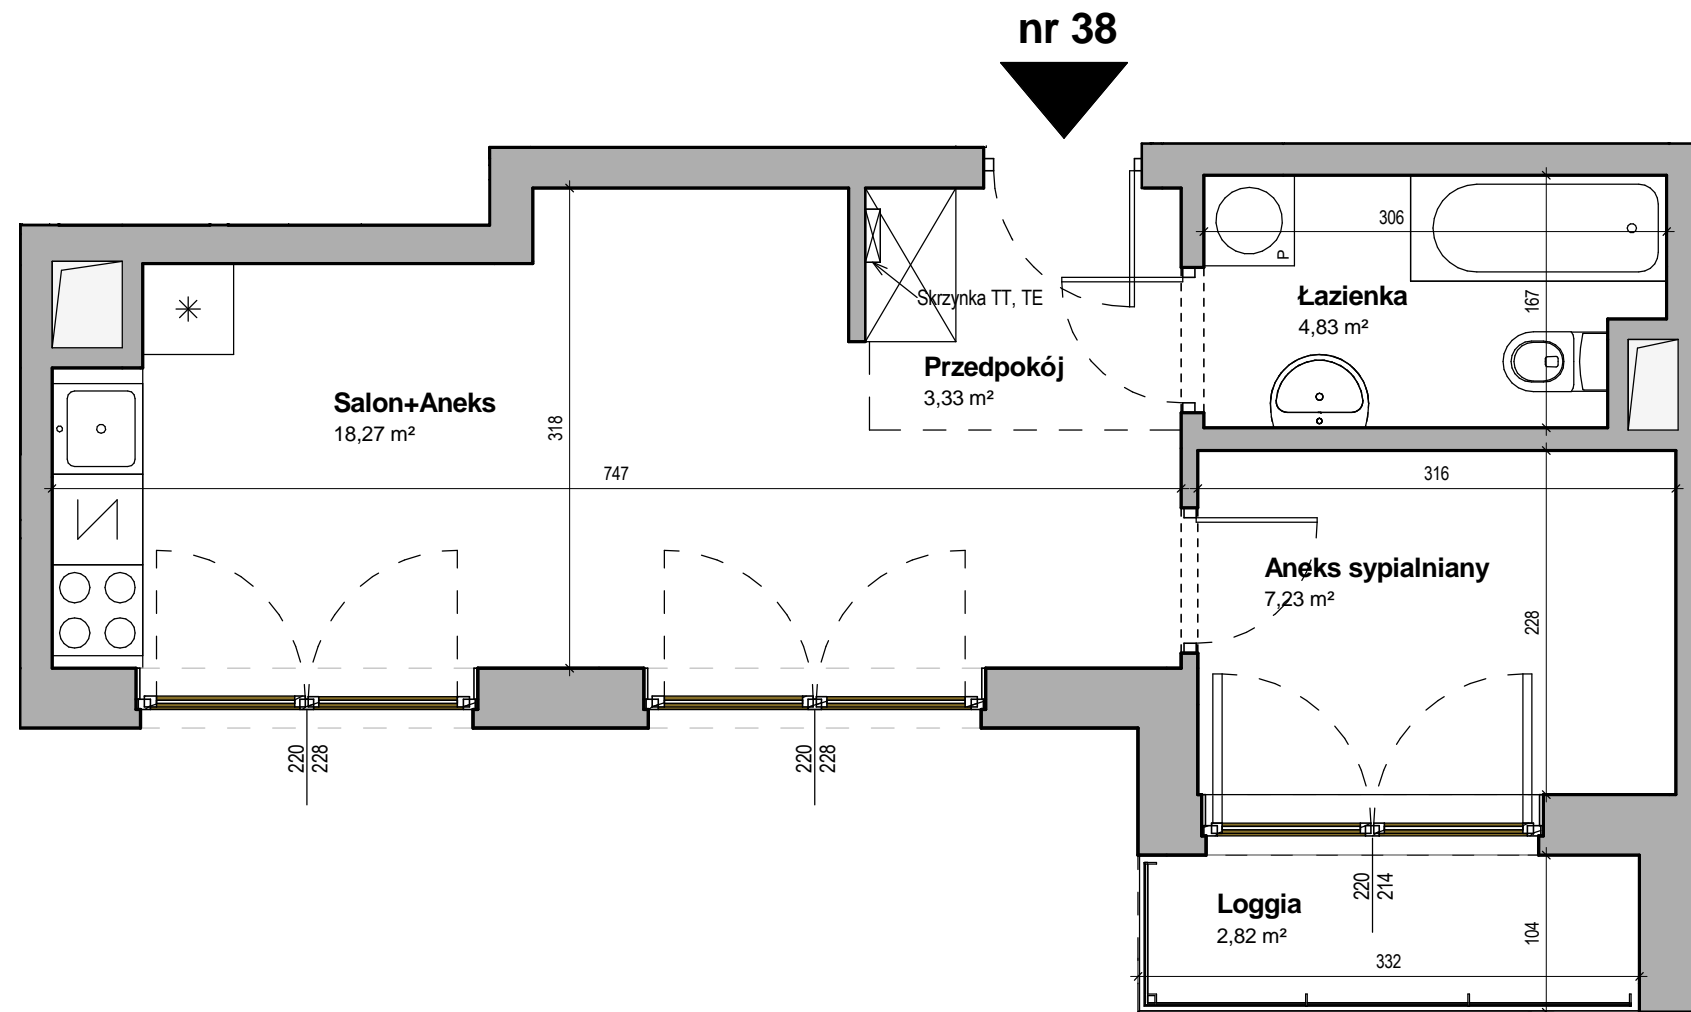

C 02 38

KLATKA PIĘTRO NR MIESZKANIA

ILOŚĆ POKOI: **1**

POWIERZCHNIA UŻYTKOWA MIESZKANIA
 ZGODNA Z PN-ISO 9836
33,66 m²

OGRÓDEK / BALKON **2,82 m²**
WYSOKOŚĆ POMIESZCZEŃ **ok. 2,83 m**

ZESTAWIENIE POWIERZCHNI

Przedpokój	3,33 m ²
Łazienka	4,83 m ²
Aneks sypialniany	7,23 m ²
Salon+Aneks	18,27 m ²

Data wydania: 27.04.2016

UWAGA!

- Obmierzona powykonawczo powierzchnia mieszkania może ulec nieznacznej zmianie.
- Katalog został opracowany na podstawie projektu wykonawczego.
- Nie zaleca się traktowania rysunku jako podstawy do aranżacji wnętrz.
- Wszystkie wymiary podane w świetle tynków.

