





ZESPÓŁ ZABUDOWY
WIELORODZINNEJ Z USŁUGAMI PRZY
ULICY PRZASNYSKIEJ 9, WARSZAWA
 nr tel. + 48 22 663 30 21

KURYŁOWICZ
& ASSOCIATES
 architecture
 studio

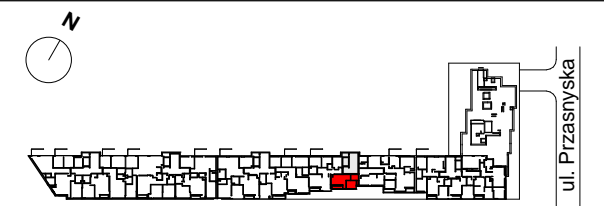

nr 47

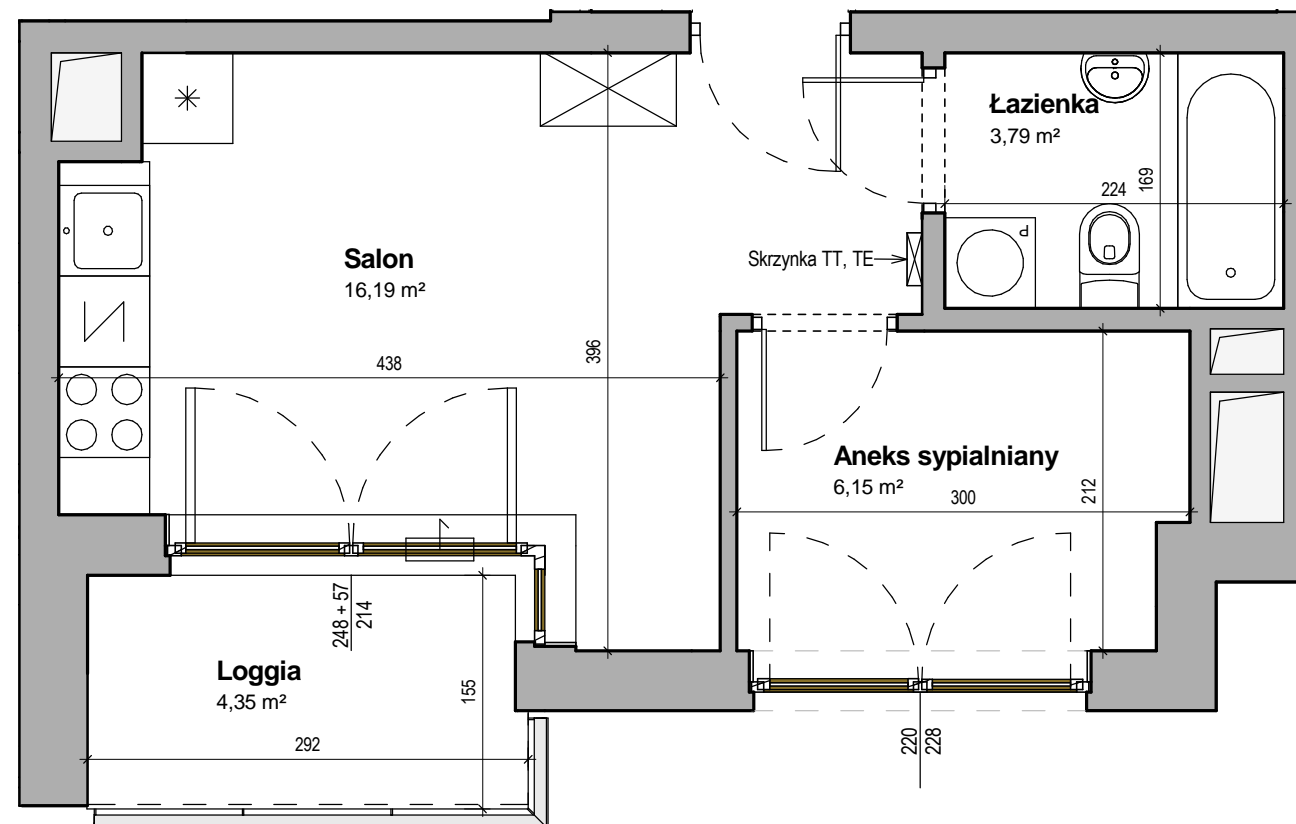

C 04 47

KLATKA PIĘTRO NR MIESZKANIA

ILOŚĆ POKOI: 1

POWIERZCHNIA UŻYTKOWA MIESZKANIA
 ZGODNA Z PN-ISO 9836
26,13 m²

OGRÓDEK / BALKON 4,35 m²
 WYSOKOŚĆ POMIESZCZEŃ ok. 2,83 m

ZESTAWIENIE POWIERZCHNI

Salon	16,19 m ²
Łazienka	3,79 m ²
Aneks sypialniany	6,15 m ²

UWAGA!

- Obmierzona powykonawczo powierzchnia mieszkania może ulec nieznacznej zmianie.
- Katalog został opracowany na podstawie projektu wykonawczego.
- Nie zaleca się traktowania rysunku jako podstawy do aranżacji wnętrz.
- Wszystkie wymiary podane w świetle tynków.

SKALA 1:50



Data wydania: 27.04.2016