




**ZESPÓŁ ZABUDOWY  
WIELORODZINNEJ Z USŁUGAMI PRZY  
ULICY PRZASNYSKIEJ 9, WARSZAWA**  
nr tel. + 48 22 663 30 21

**KURYŁOWICZ  
& ASSOCIATES**  
architecture  
studio

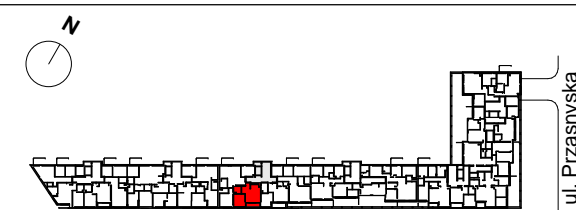

**D 01 58**

KLATKA PIĘTRO NR MIESZKANIA

ILOŚĆ POKOI: 2

POWIERZCHNIA UŻYTKOWA MIESZKANIA  
ZGODNA Z PN-ISO 9836  
**43,51 m<sup>2</sup>**


OGRÓDEK / BALKON 5,26 m<sup>2</sup>  
WYSOKOŚĆ POMIESZCZEŃ ok. 2,83 m

ZESTAWIENIE POWIERZCHNI

Przedpokój	5,69 m <sup>2</sup>
Salon+Aneks	20,32 m <sup>2</sup>
Pokój	12,74 m <sup>2</sup>
Łazienka	4,76 m <sup>2</sup>

Data wydania: 27.04.2016

nr 58

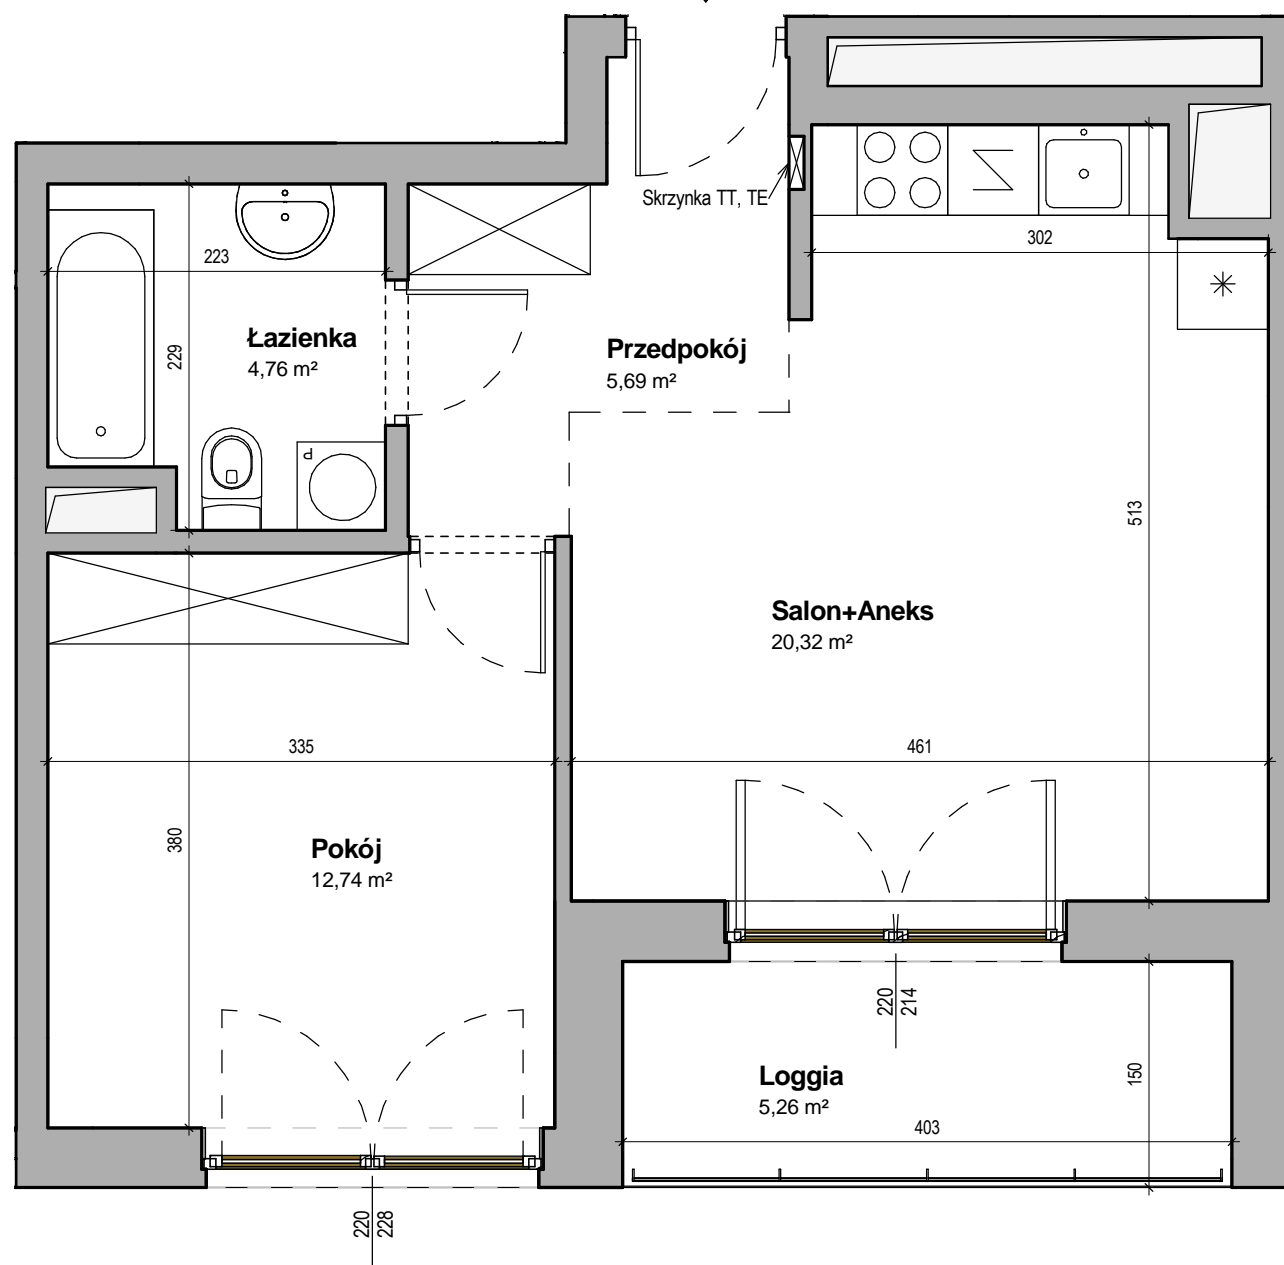

**UWAGA!**

- Obmierzona powykonawczo powierzchnia mieszkania może ulec nieznacznej zmianie.
- Katalog został opracowany na podstawie projektu wykonawczego.
- Nie zaleca się traktowania rysunku jako podstawy do aranżacji wnętrz.
- Wszystkie wymiary podane w świetle tynków.

SKALA 1:50

