


ZESPÓŁ ZABUDOWY
WIELORODZINNEJ Z USŁUGAMI PRZY
ULICY PRZASNYSKIEJ 9, WARSZAWA
nr tel. + 48 22 663 30 21

KURYŁOWICZ
& ASSOCIATES
architecture
studio

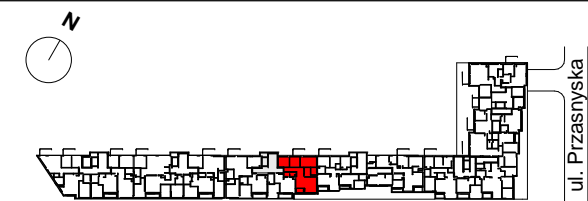

D 02 60

KLATKA PIĘTRO NR MIESZKANIA

IŁOŚĆ POKOI: **4**

POWIERZCHNIA UŻYTKOWA MIESZKANIA
ZGODNA Z PN-ISO 9836


83,26 m²

OGRÓDEK / BALKON **11,87 m²**
WYSOKOŚĆ POMIESZCZEŃ **ok. 2,83 m**

ZESTAWIENIE POWIERZCHNI

Przedpokój	11,07 m ²
Pokój 1	10,12 m ²
Pokój 2	9,28 m ²
Pokój 3	14,98 m ²
Łazienka 1	3,85 m ²
Łazienka 2	4,72 m ²
Salon+Aneks	25,33 m ²
WC	2,18 m ²
Garderoba	1,73 m ²

Data wydania: 27.04.2016

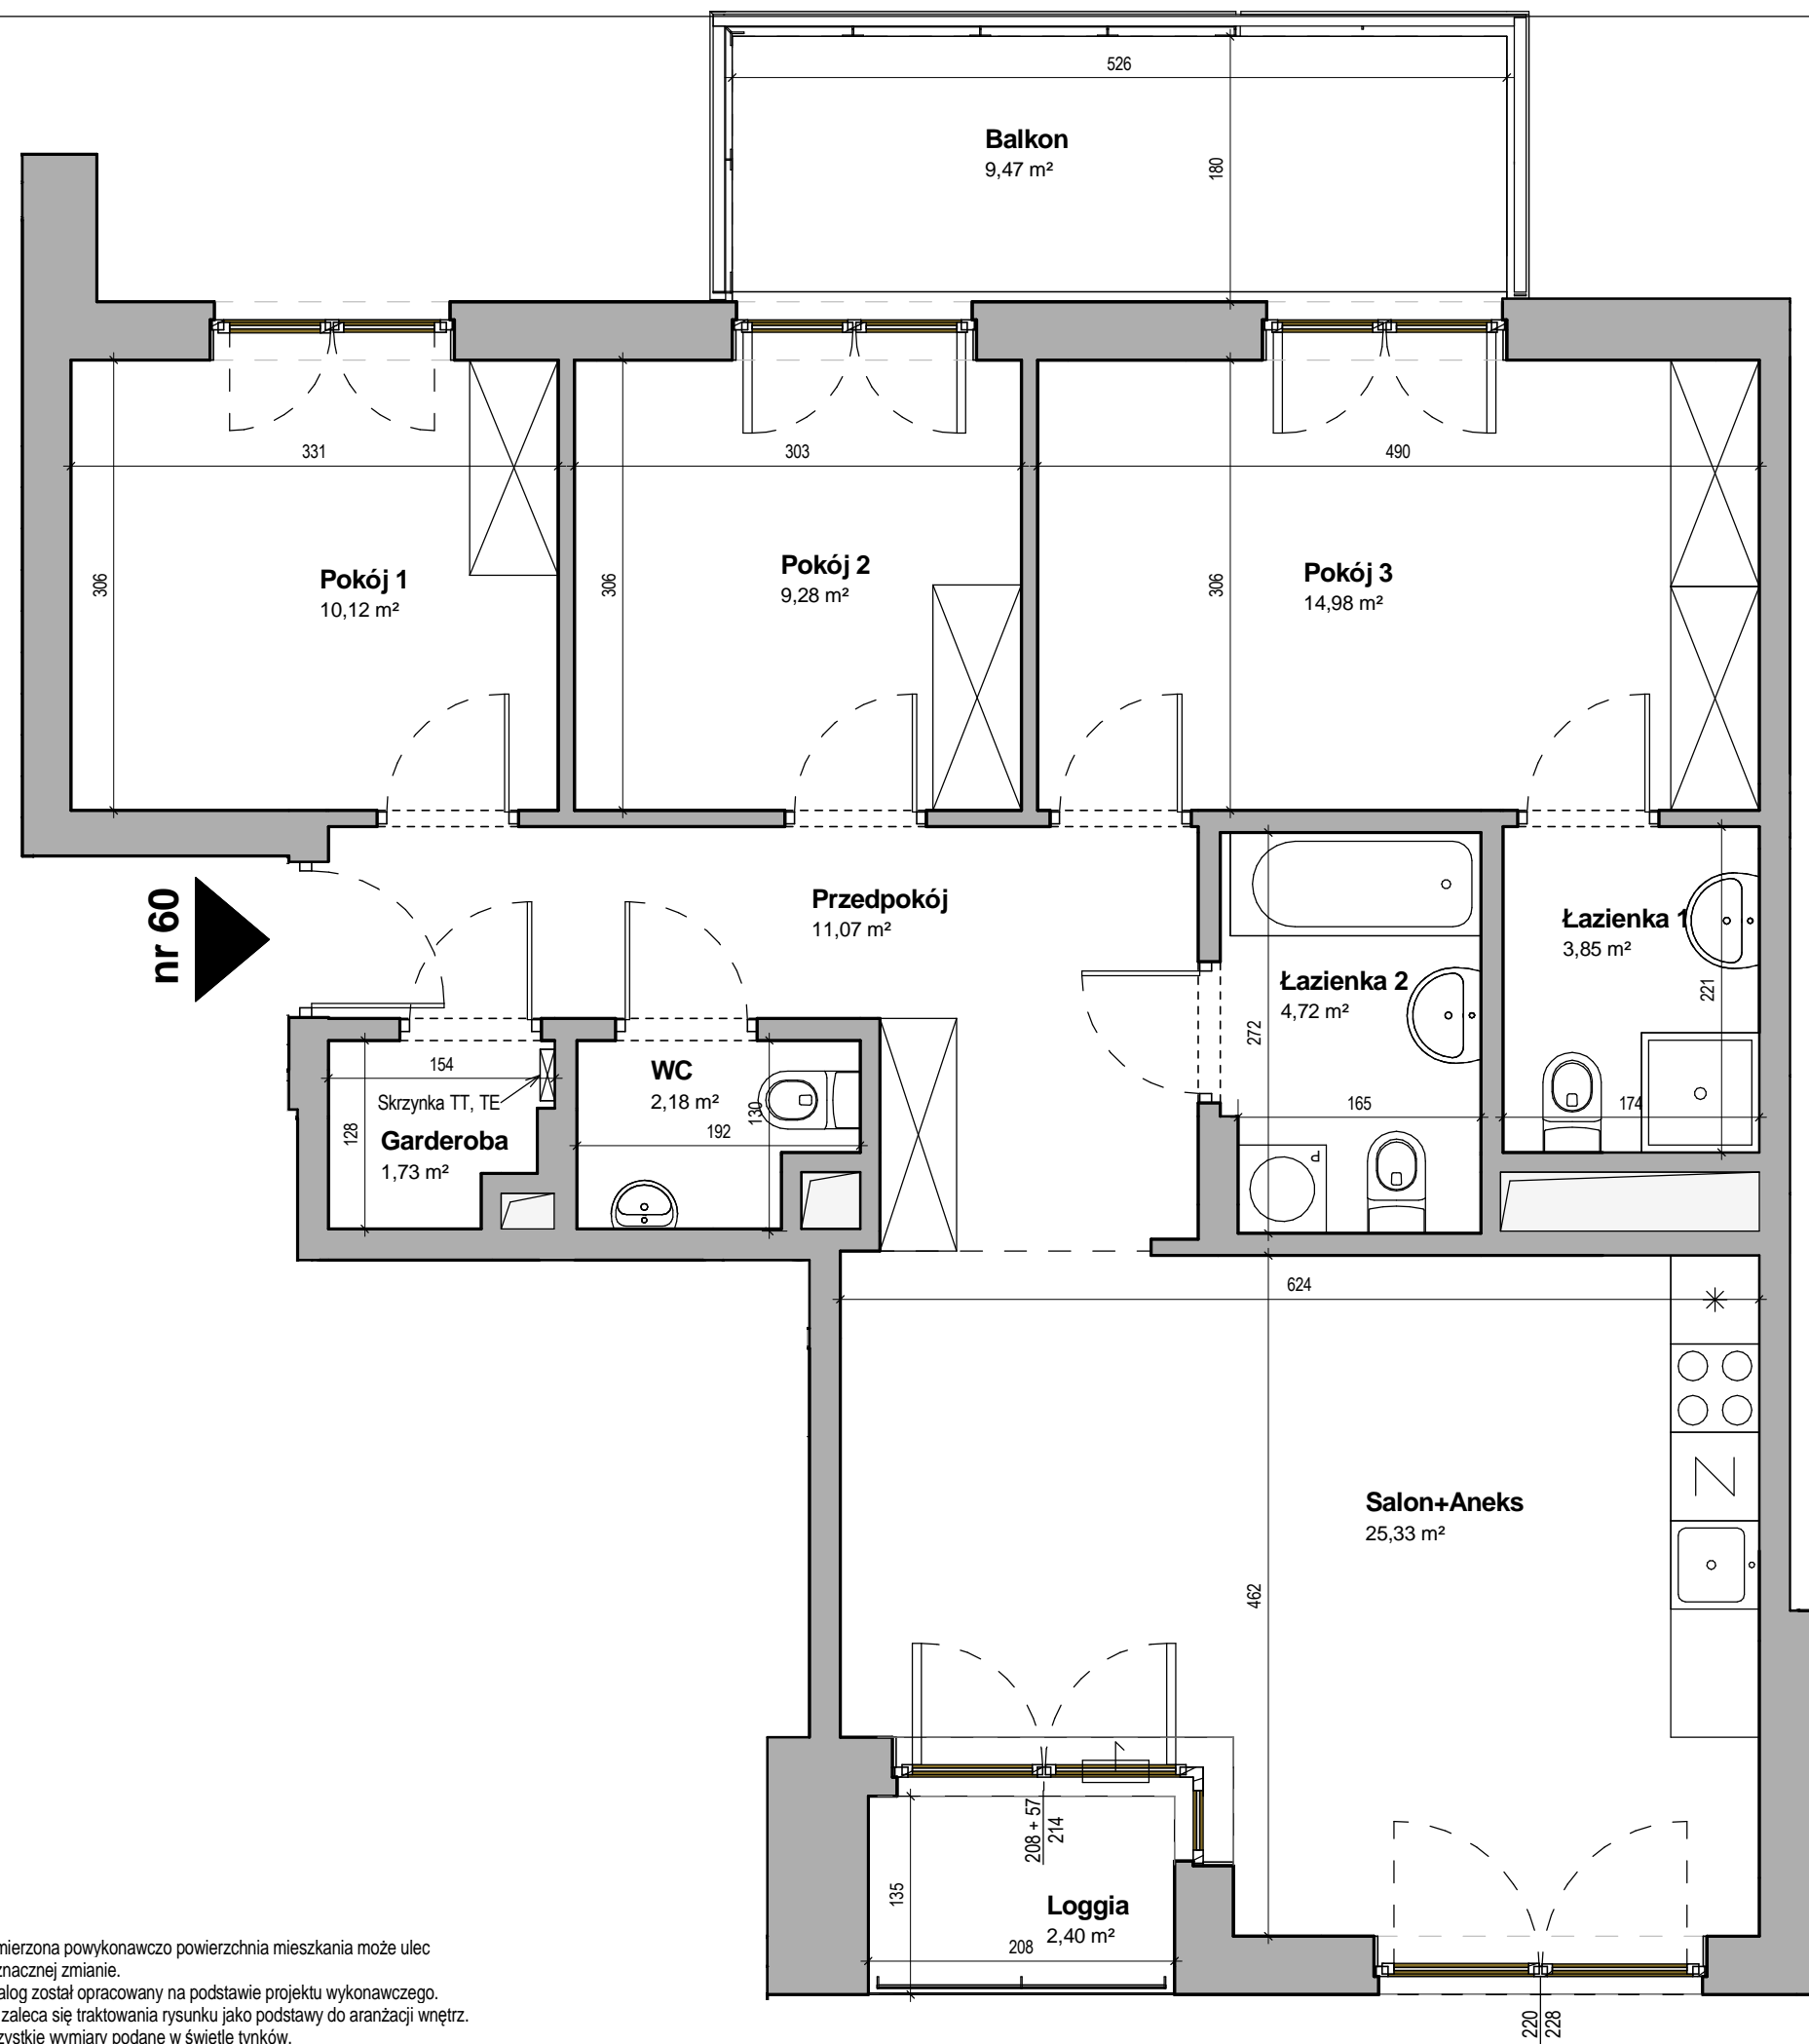

nr 60

UWAGA!

- Obmierzona powykonawczo powierzchnia mieszkania może ulec nieznacznej zmianie.
- Katalog został opracowany na podstawie projektu wykonawczego.
- Nie zaleca się traktowania rysunku jako podstawy do aranżacji wnętrza.
- Wszystkie wymiary podane w świetle tynków.

SKALA 1:50

