




**ZESPÓŁ ZABUDOWY
WIELORODZINNEJ Z USŁUGAMI PRZY
ULICY PRZASNYSKIEJ 9, WARSZAWA**
nr tel. + 48 22 663 30 21

**KURYŁOWICZ
& ASSOCIATES**
architecture
studio

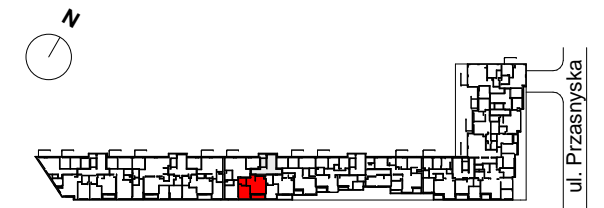

D 02 62

KLATKA PIĘTRO NR MIESZKANIA

ILOŚĆ POKOI: 2

POWIERZCHNIA UŻYTKOWA MIESZKANIA
ZGODNA Z PN-ISO 9836

43,51 m²


OGRÓDEK / BALKON 5,82 m²
WYSOKOŚĆ POMIESZCZEŃ ok. 2,83m

ZESTAWIENIE POWIERZCHNI

Przedpokój	4,86 m ²
Salon+Aneks	21,15 m ²
Pokój	12,74 m ²
Łazienka	4,76 m ²

Data wydania: 27.04.2016

nr 62

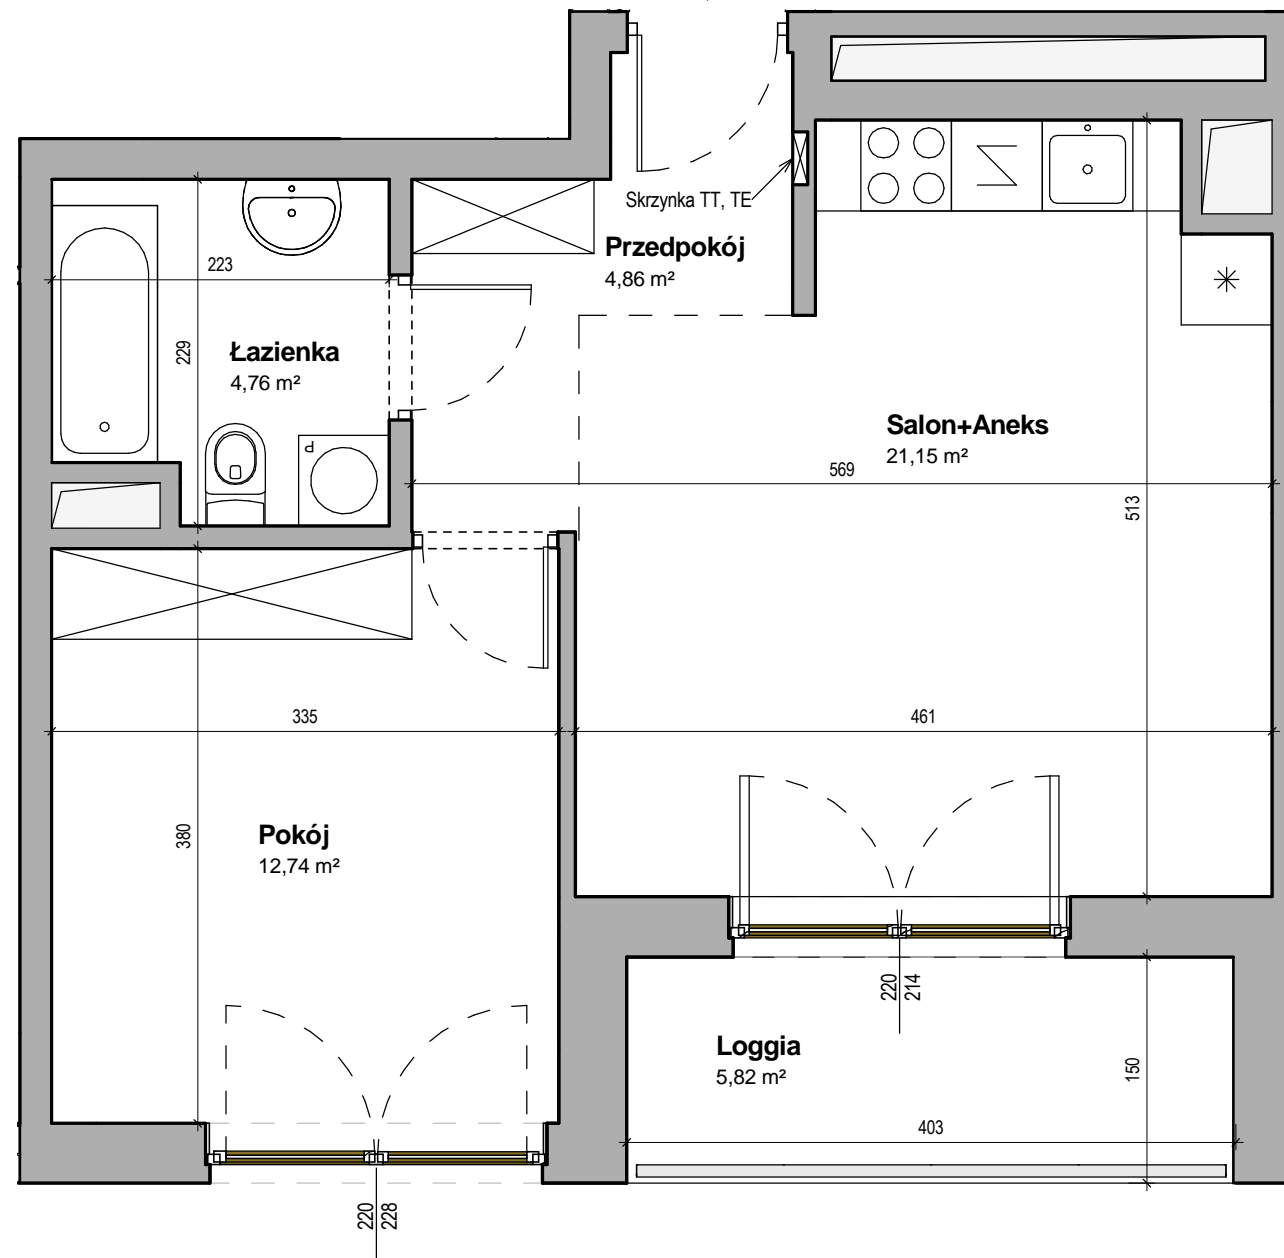

UWAGA!

- Obmierzona powykonawczo powierzchnia mieszkania może ulec nieznacznej zmianie.
- Katalog został opracowany na podstawie projektu wykonawczego.
- Nie zaleca się traktowania rysunku jako podstawy do aranżacji wnętrz.
- Wszystkie wymiary podane w świetle tynków.

SKALA 1:50

