


ZESPÓŁ ZABUDOWY
WIELORODZINNEJ Z USŁUGAMI PRZY
ULICY PRZASZYŃSKIEJ 9, WARSZAWA
nr tel. + 48 22 663 30 21

KURYŁOWICZ
& ASSOCIATES
architecture
studio

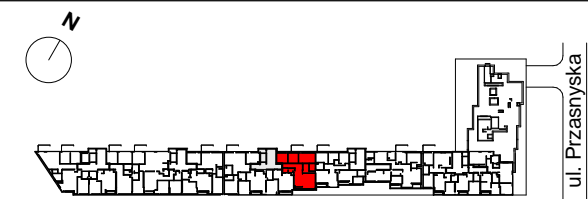

D 04 68

KLATKA PIĘTRO NR MIESZKANIA

ILOŚĆ POKOI: **4**

POWIERZCHNIA UŻYTKOWA MIESZKANIA
ZGODNA Z PN-ISO 9836


84,66 m²

OGRÓDEK / BALKON **13,13 m²**
WYSOKOŚĆ POMIESZCZEŃ **ok. 2,83 m**

ZESTAWIENIE POWIERZCHNI

Przedpokój	11,27 m ²
Pokój 1	10,12 m ²
Pokój 2	9,28 m ²
Pokój 3	14,98 m ²
Łazienka 1	3,85 m ²
Łazienka 2	4,60 m ²
Salon+Aneks	26,55 m ²
WC	2,25 m ²
Garderoba	1,76 m ²

Data wydania: 27.04.2016

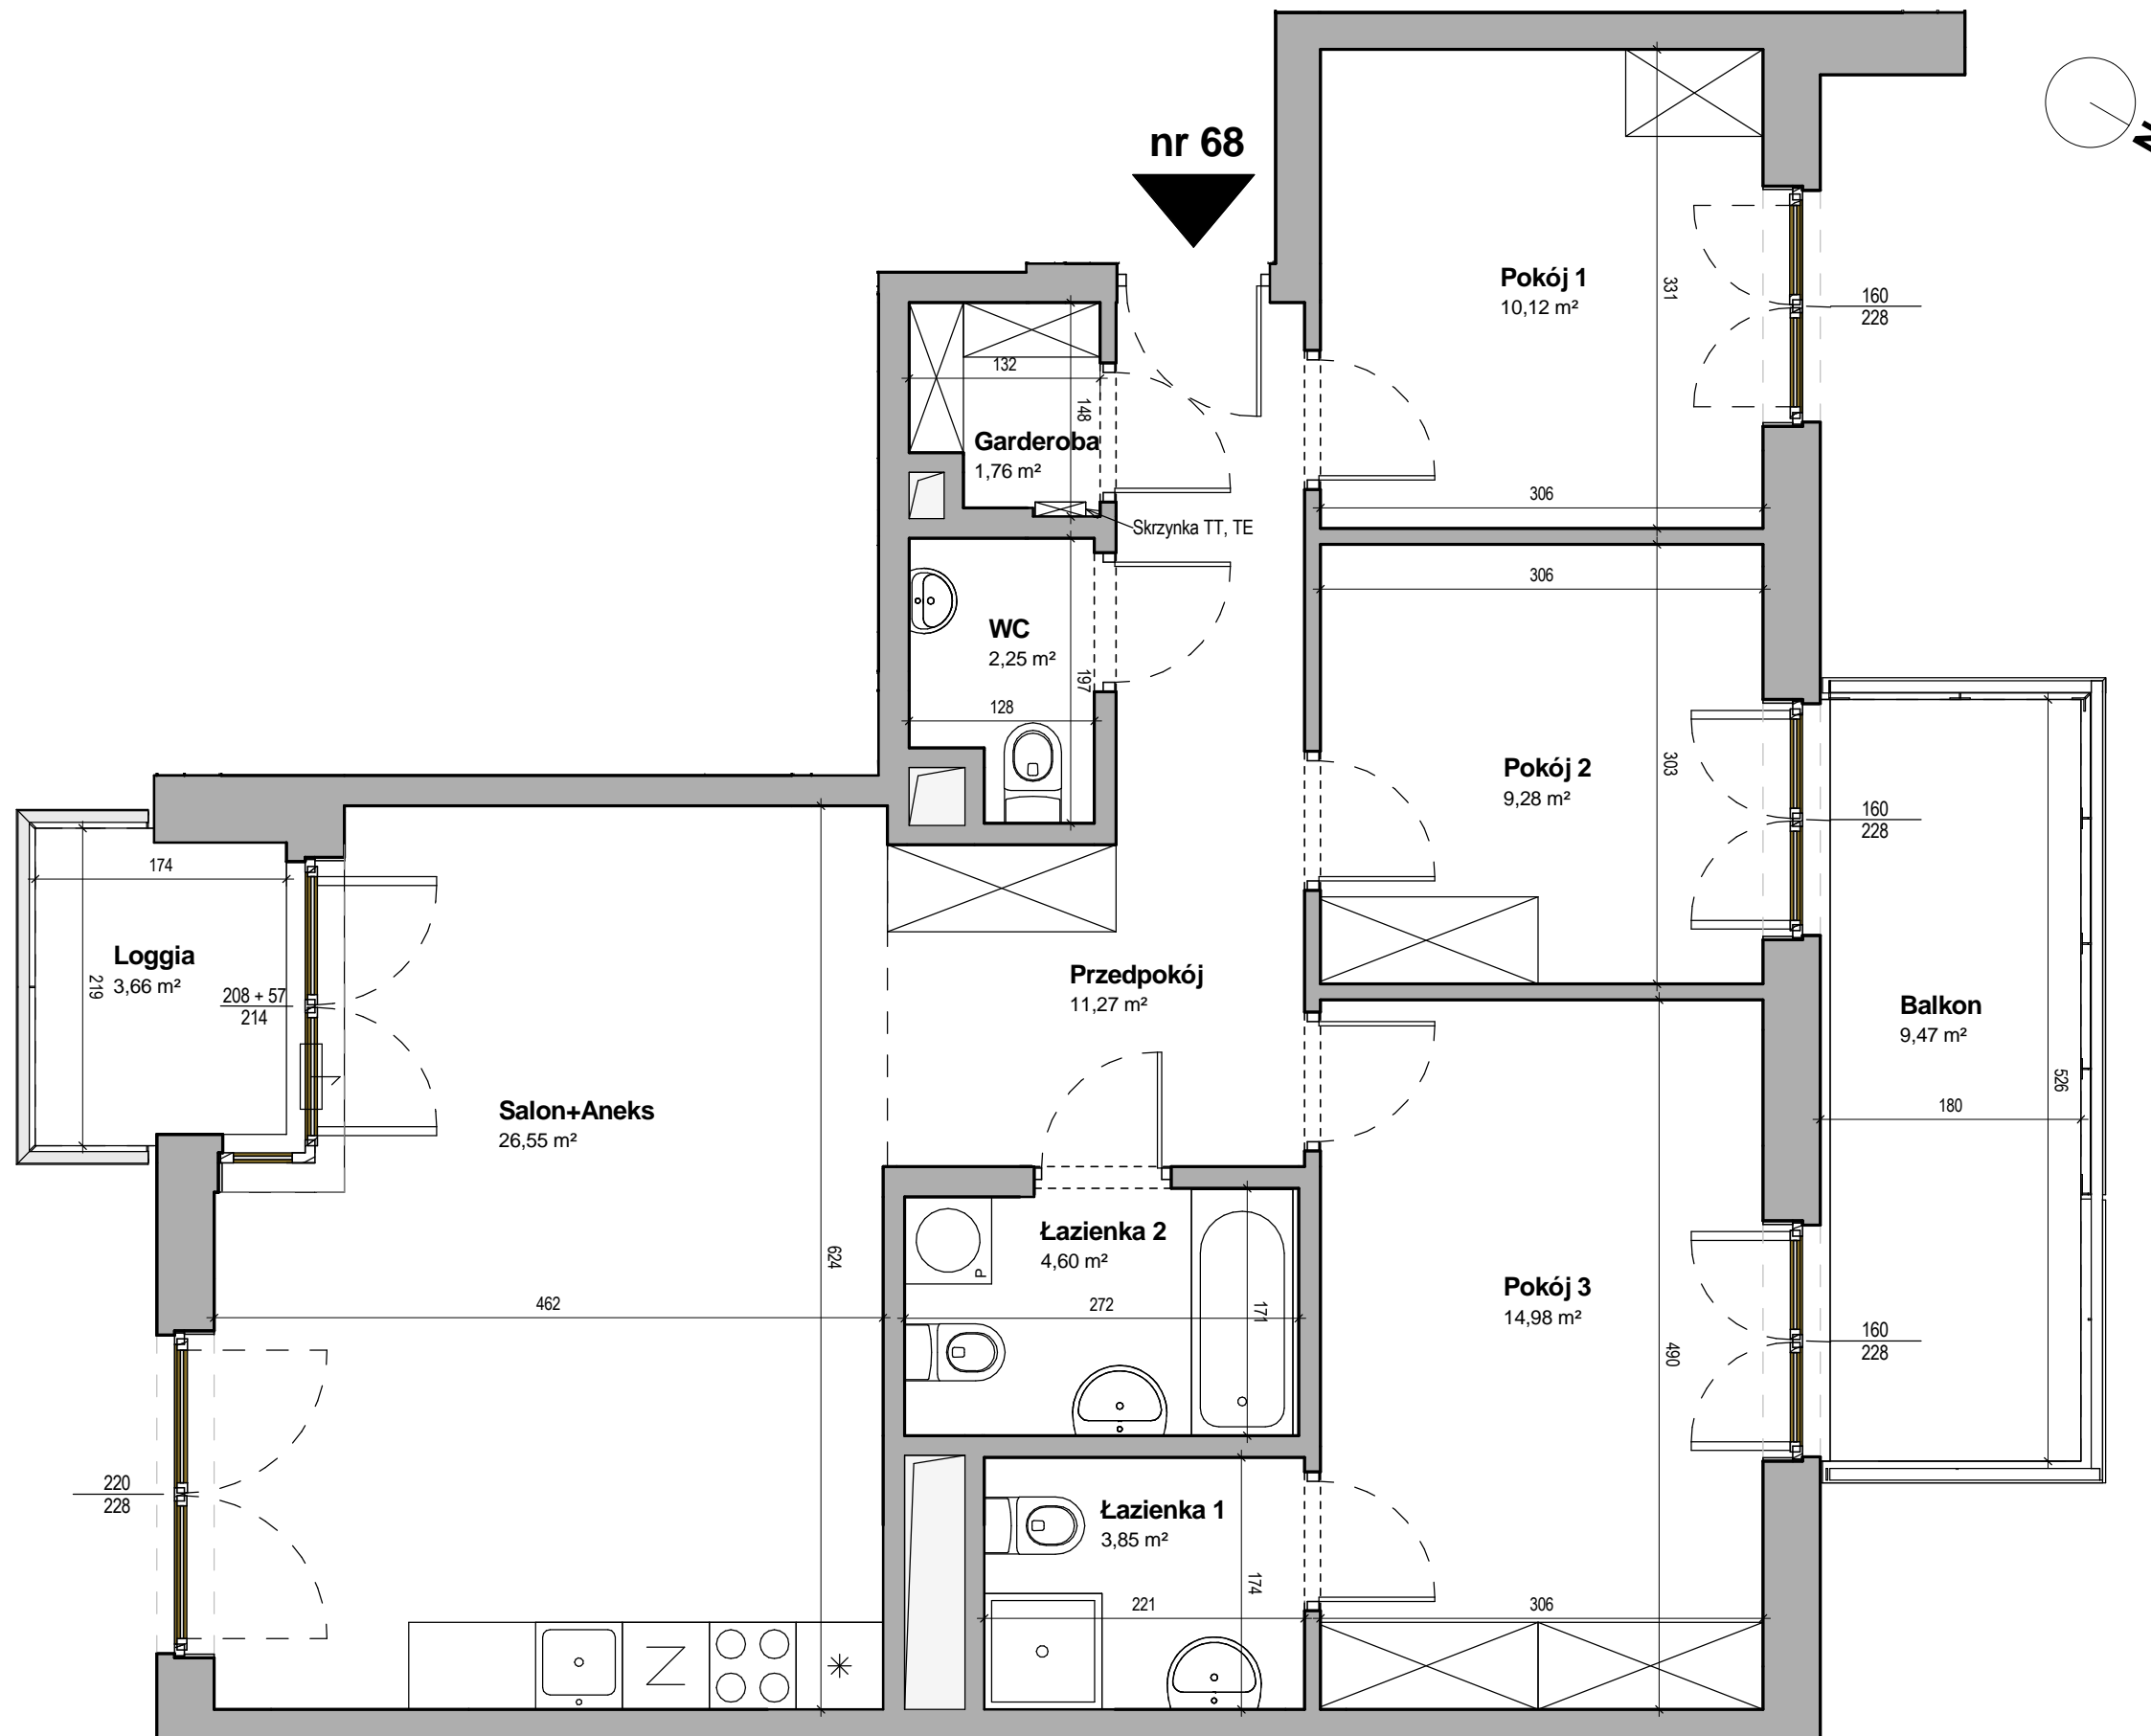

UWAGA!

- Obmierzona powykonawczo powierzchnia mieszkania może ulec nieznacznej zmianie.
- Katalog został opracowany na podstawie projektu wykonawczego.
- Nie zaleca się traktowania rysunku jako podstawy do aranżacji wnętrz.
- Wszystkie wymiary podane w świetle tynków.

SKALA 1:50



nr 68