



**ZESPÓŁ ZABUDOWY  
WIELORODZINNEJ Z USŁUGAMI PRZY  
ULICY PRZASNYSKIEJ 9, WARSZAWA**  
nr tel. + 48 22 663 30 21

**KURYŁOWICZ  
& ASSOCIATES**  
architecture  
studio



**D 05 74**

KLATKA PIĘTRO NR MIESZKANIA

ILOŚĆ POKOI: 2

POWIERZCHNIA UŻYTKOWA MIESZKANIA  
ZGODNA Z PN-ISO 9836  
A/C **47,34 m<sup>2</sup>**


OGRÓDEK / BALKON 6,86 m<sup>2</sup>  
WYSOKOŚĆ POMIESZCZEŃ ok. 2,83 m

**ZESTAWIENIE POWIERZCHNI**

Przedpokój	4,82 m <sup>2</sup>
Salon+Aneks	25,02 m <sup>2</sup>
Pokój	12,74 m <sup>2</sup>
Łazienka	4,76 m <sup>2</sup>

Data wydania: 27.04.2016

nr 74

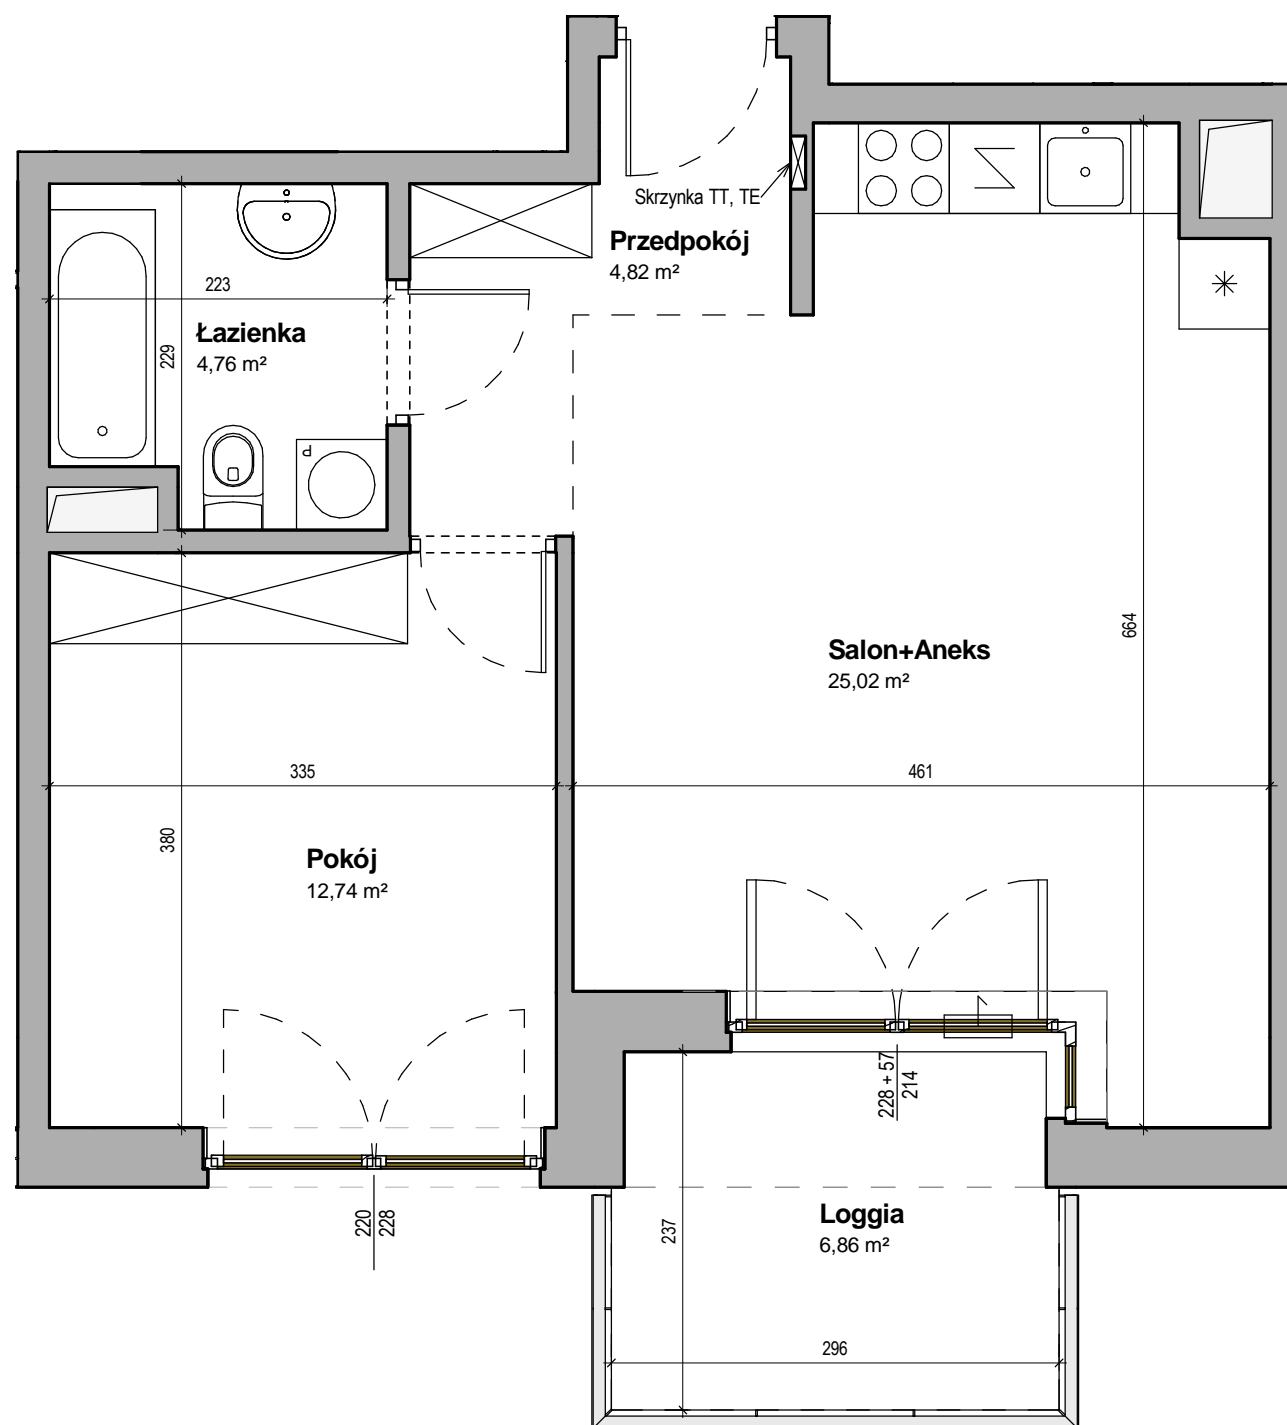

**UWAGA!**

- Obmierzona powykonawczo powierzchnia mieszkania może ulec nieznacznej zmianie.
- Katalog został opracowany na podstawie projektu wykonawczego.
- Nie zaleca się traktowania rysunku jako podstawy do aranżacji wnętrz.
- Wszystkie wymiary podane w świetle tynków.

SKALA 1:50

