


ZESPÓŁ ZABUDOWY
WIELORODZINNEJ Z USŁUGAMI PRZY
ULICY PRZASNYSKIEJ 9, WARSZAWA
nr tel. + 48 22 663 30 21

KURYŁOWICZ
& ASSOCIATES
architecture
studio

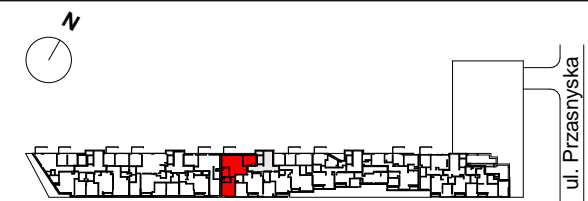

D 05 75

KLATKA PIĘTRO NR MIESZKANIA

IŁOŚĆ POKOI: **3**


POWIERZCHNIA UŻYTKOWA MIESZKANIA
ZGODNA Z PN-ISO 9836
74,03 m²

❄️ A/C
OGRÓDEK / BALKON **9,47 m²**
WYSOKOŚĆ POMIESZCZEŃ **ok. 2,83 m**

ZESTAWIENIE POWIERZCHNI

| | |
|-------------|----------------------|
| Salon+Aneks | 30,99 m ² |
| Pokój 1 | 12,37 m ² |
| Łazienka 1 | 5,66 m ² |
| Łazienka 2 | 3,27 m ² |
| Pokój 2 | 17,47 m ² |
| Korytarz | 4,27 m ² |

Data wydania: 27.04.2016

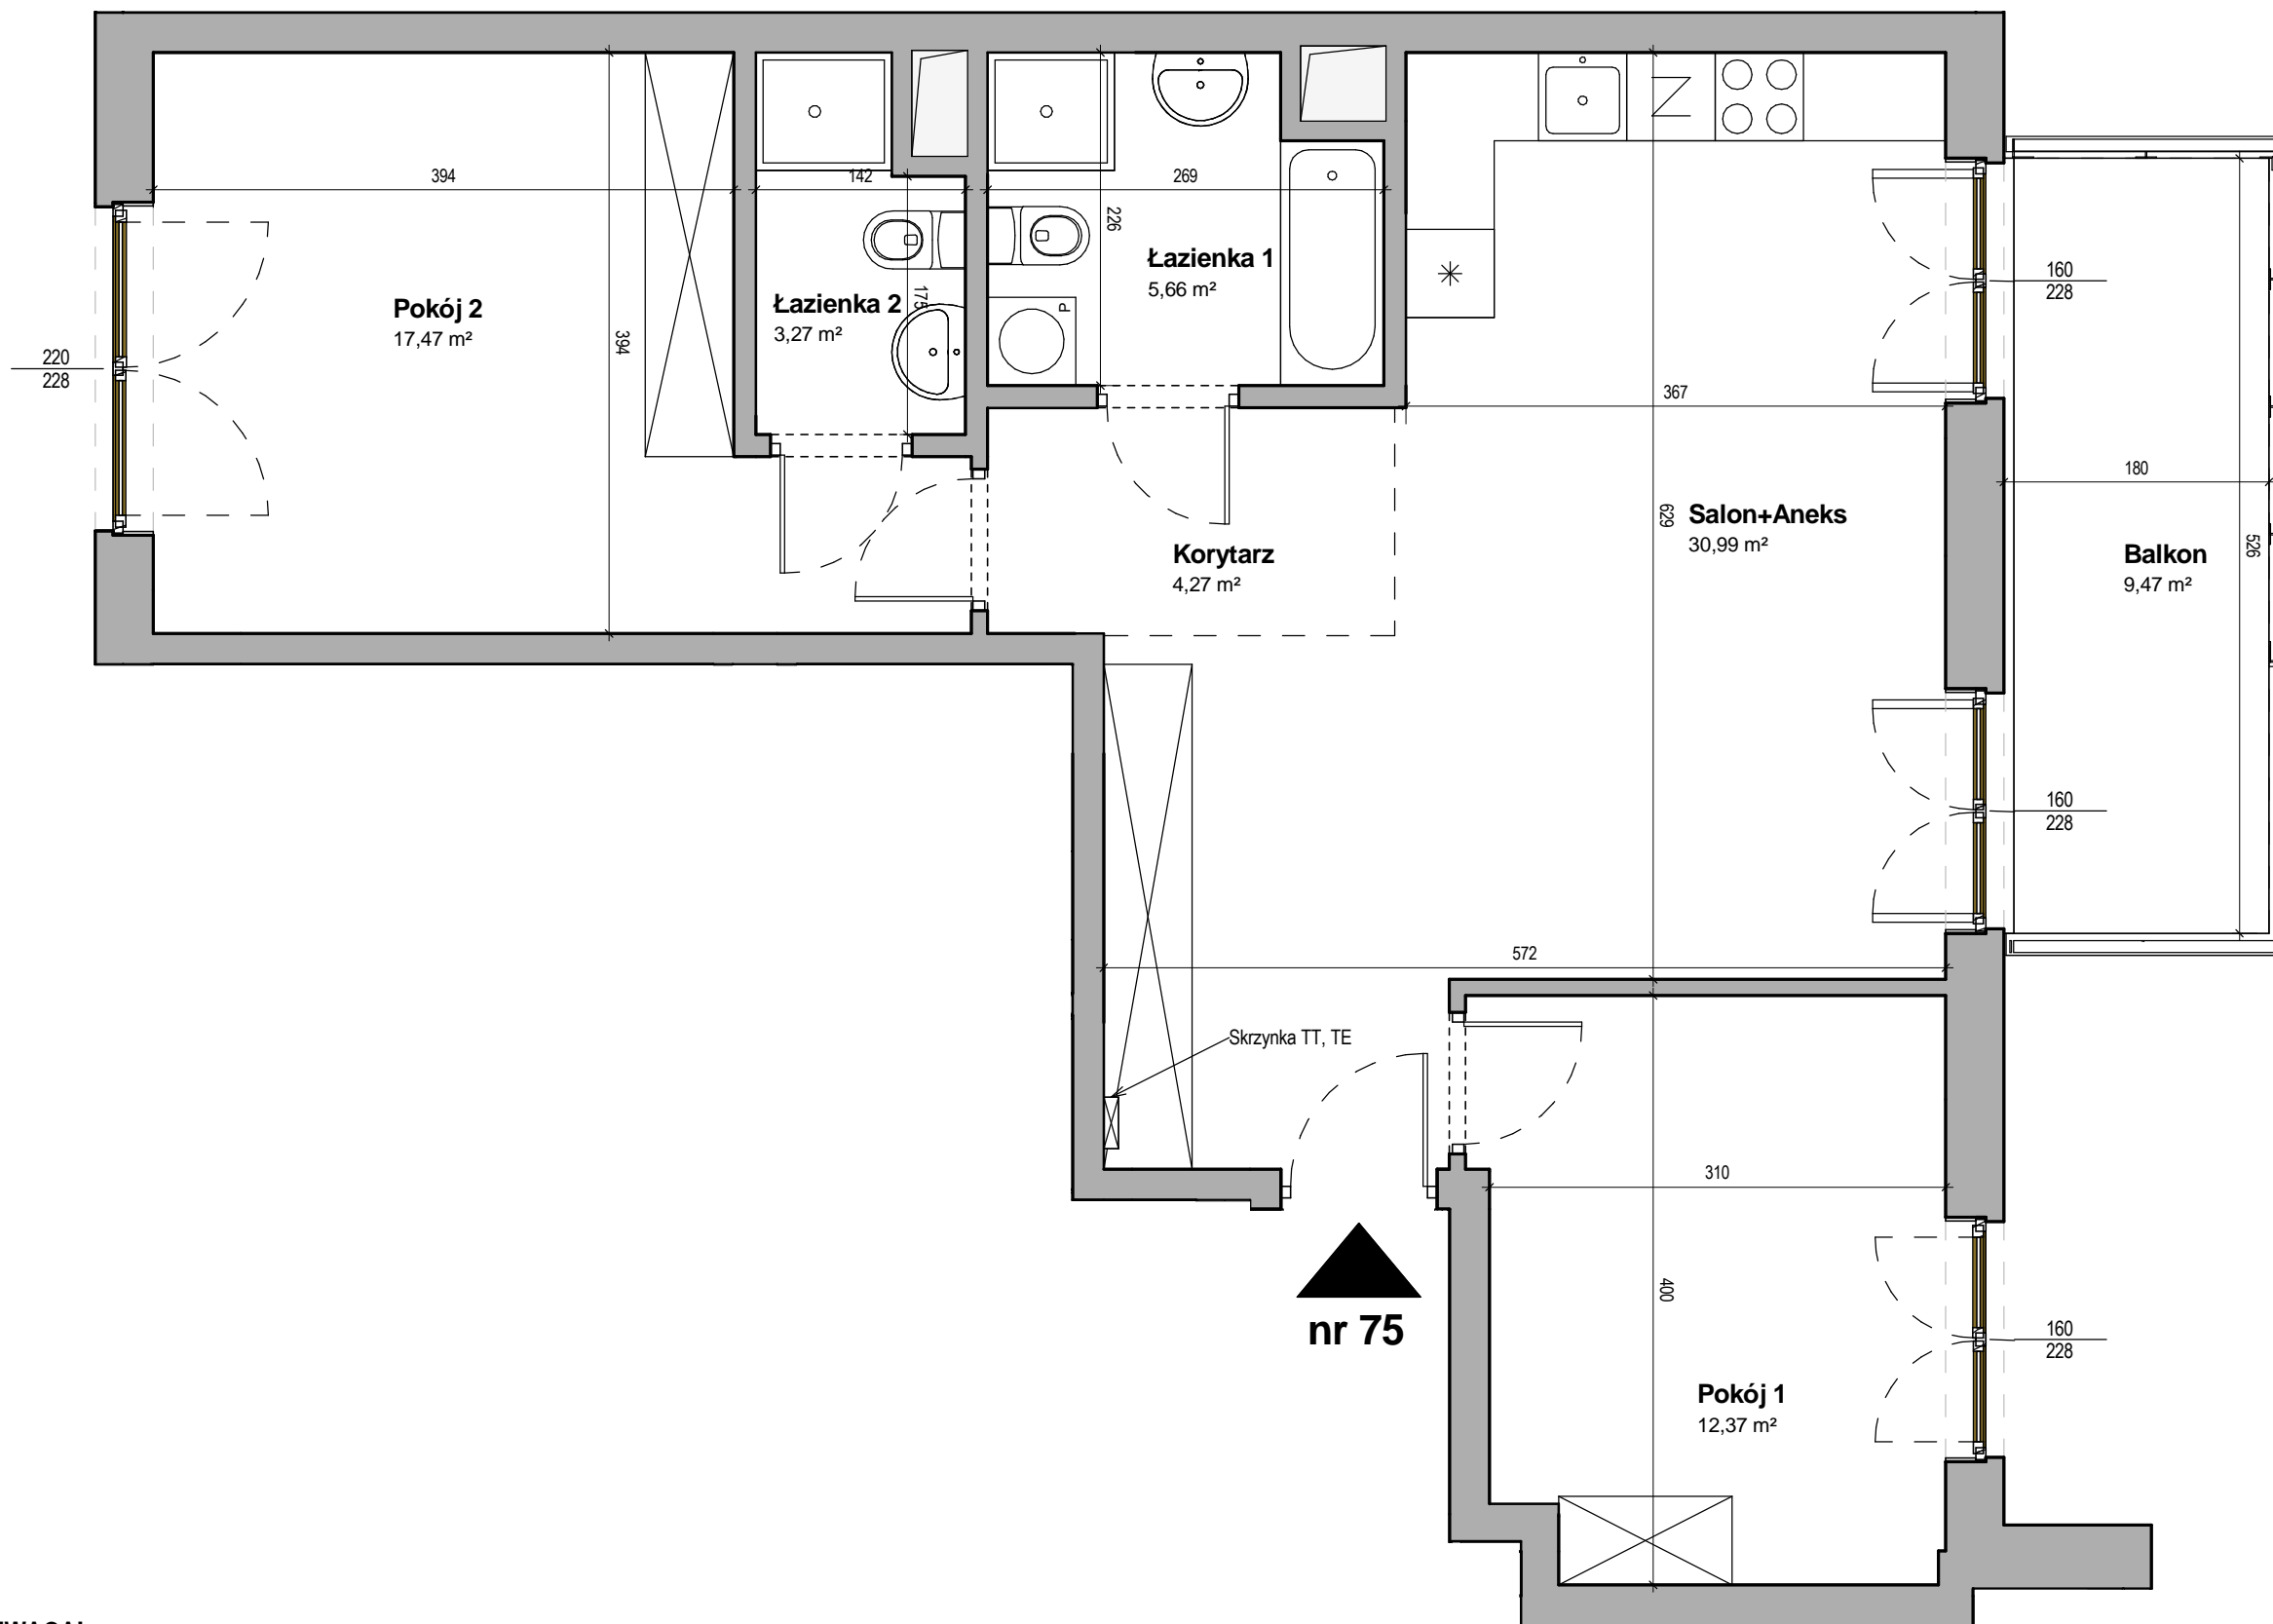

UWAGA!

- Obmierzona powykonawczo powierzchnia mieszkania może ulec nieznacznej zmianie.
- Katalog został opracowany na podstawie projektu wykonawczego.
- Nie zaleca się traktowania rysunku jako podstawy do aranżacji wnętrz.
- Wszystkie wymiary podane w świetle tynków.

SKALA 1:50
0 1 2m