




**ZESPÓŁ ZABUDOWY
WIELORODZINNEJ Z USŁUGAMI PRZY
ULICY PRZASNYSKIEJ 9, WARSZAWA**
nr tel. + 48 22 663 30 21

**KURYŁOWICZ
& ASSOCIATES**
architecture
studio

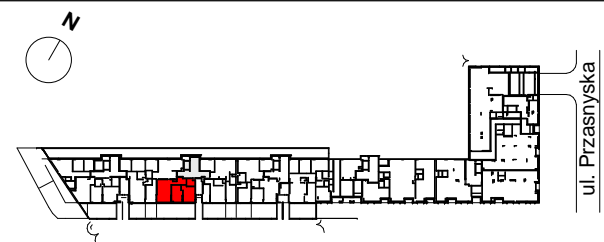

E 00 76

KLATKA PIĘTRO NR MIESZKANIA

ILOŚĆ POKOI: 3


POWIERZCHNIA UŻYTKOWA MIESZKANIA
ZGODNA Z PN-ISO 9836
71,53 m²

OGRÓDEK / BALKON 53,07 m²
WYSOKOŚĆ POMIESZCZEŃ ok. 2,83 m

ZESTAWIENIE POWIERZCHNI

Przedpokój	5,34 m ²
Łazienka	4,87 m ²
Pokój 2	16,58 m ²
Pokój 1	15,53 m ²
Salon+Aneks	29,21 m ²

nr 76

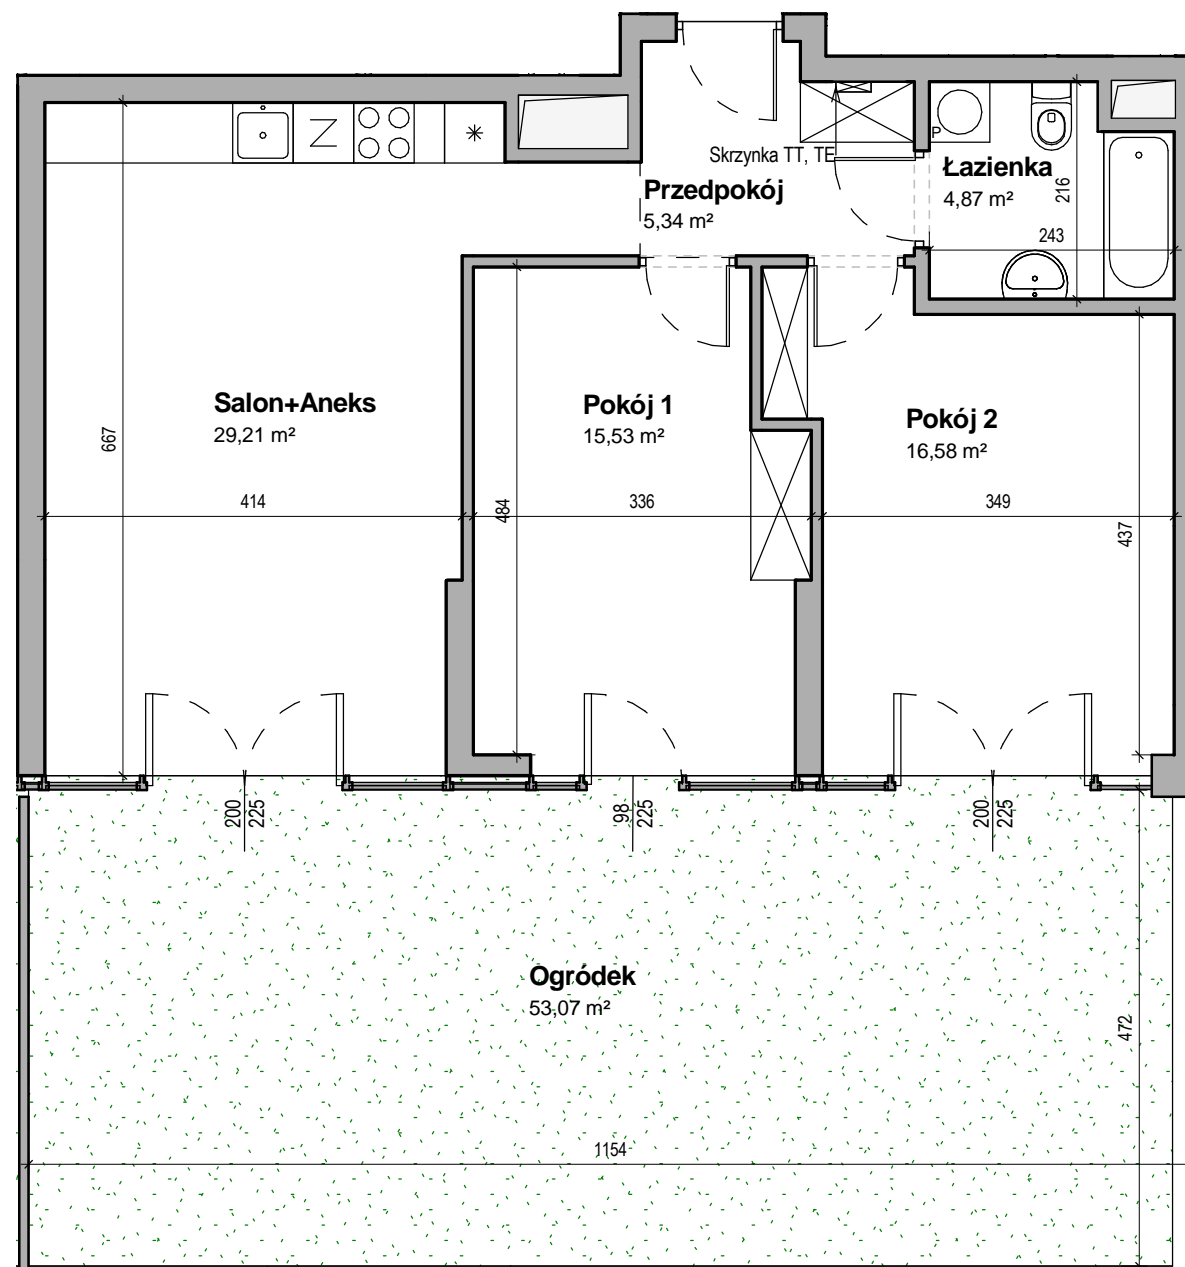

UWAGA!

- Obmierzona powykonawczo powierzchnia mieszkania może ulec nieznacznej zmianie.
- Katalog został opracowany na podstawie projektu wykonawczego.
- Nie zaleca się traktowania rysunku jako podstawy do aranżacji wnętrz.
- Wszystkie wymiary podane w świetle tynków.

SKALA 1:75



Data wydania: 27.04.2016