

ZESPÓŁ ZABUDOWY
WIELORODZINNEJ Z USŁUGAMI PRZY
ULICY PRZASNYSKIEJ 9, WARSZAWA
nr tel. + 48 22 663 30 21

KURYŁOWICZ
& ASSOCIATES
architecture
studio



E 01 83

KLATKA PIĘTRO NR MIESZKANIA

ILOŚĆ POKOI: **4**


POWIERZCHNIA UŻYTKOWA MIESZKANIA
ZGODNA Z PN-ISO 9836
100,89 m²

OGRÓDEK / BALKON **9,47 m²**
WYSOKOŚĆ POMIESZCZEŃ **ok. 2,83 m**

ZESTAWIENIE POWIERZCHNI

Salon+Aneks	36,34 m ²
Pokój 1	21,84 m ²
Korytarz	5,25 m ²
Pokój 2	13,49 m ²
Łazienka	4,22 m ²
Korytarz	2,81 m ²
WC	3,72 m ²
Pokój 3	10,87 m ²
Przedpokój	2,35 m ²

Data wydania: 27.04.2016

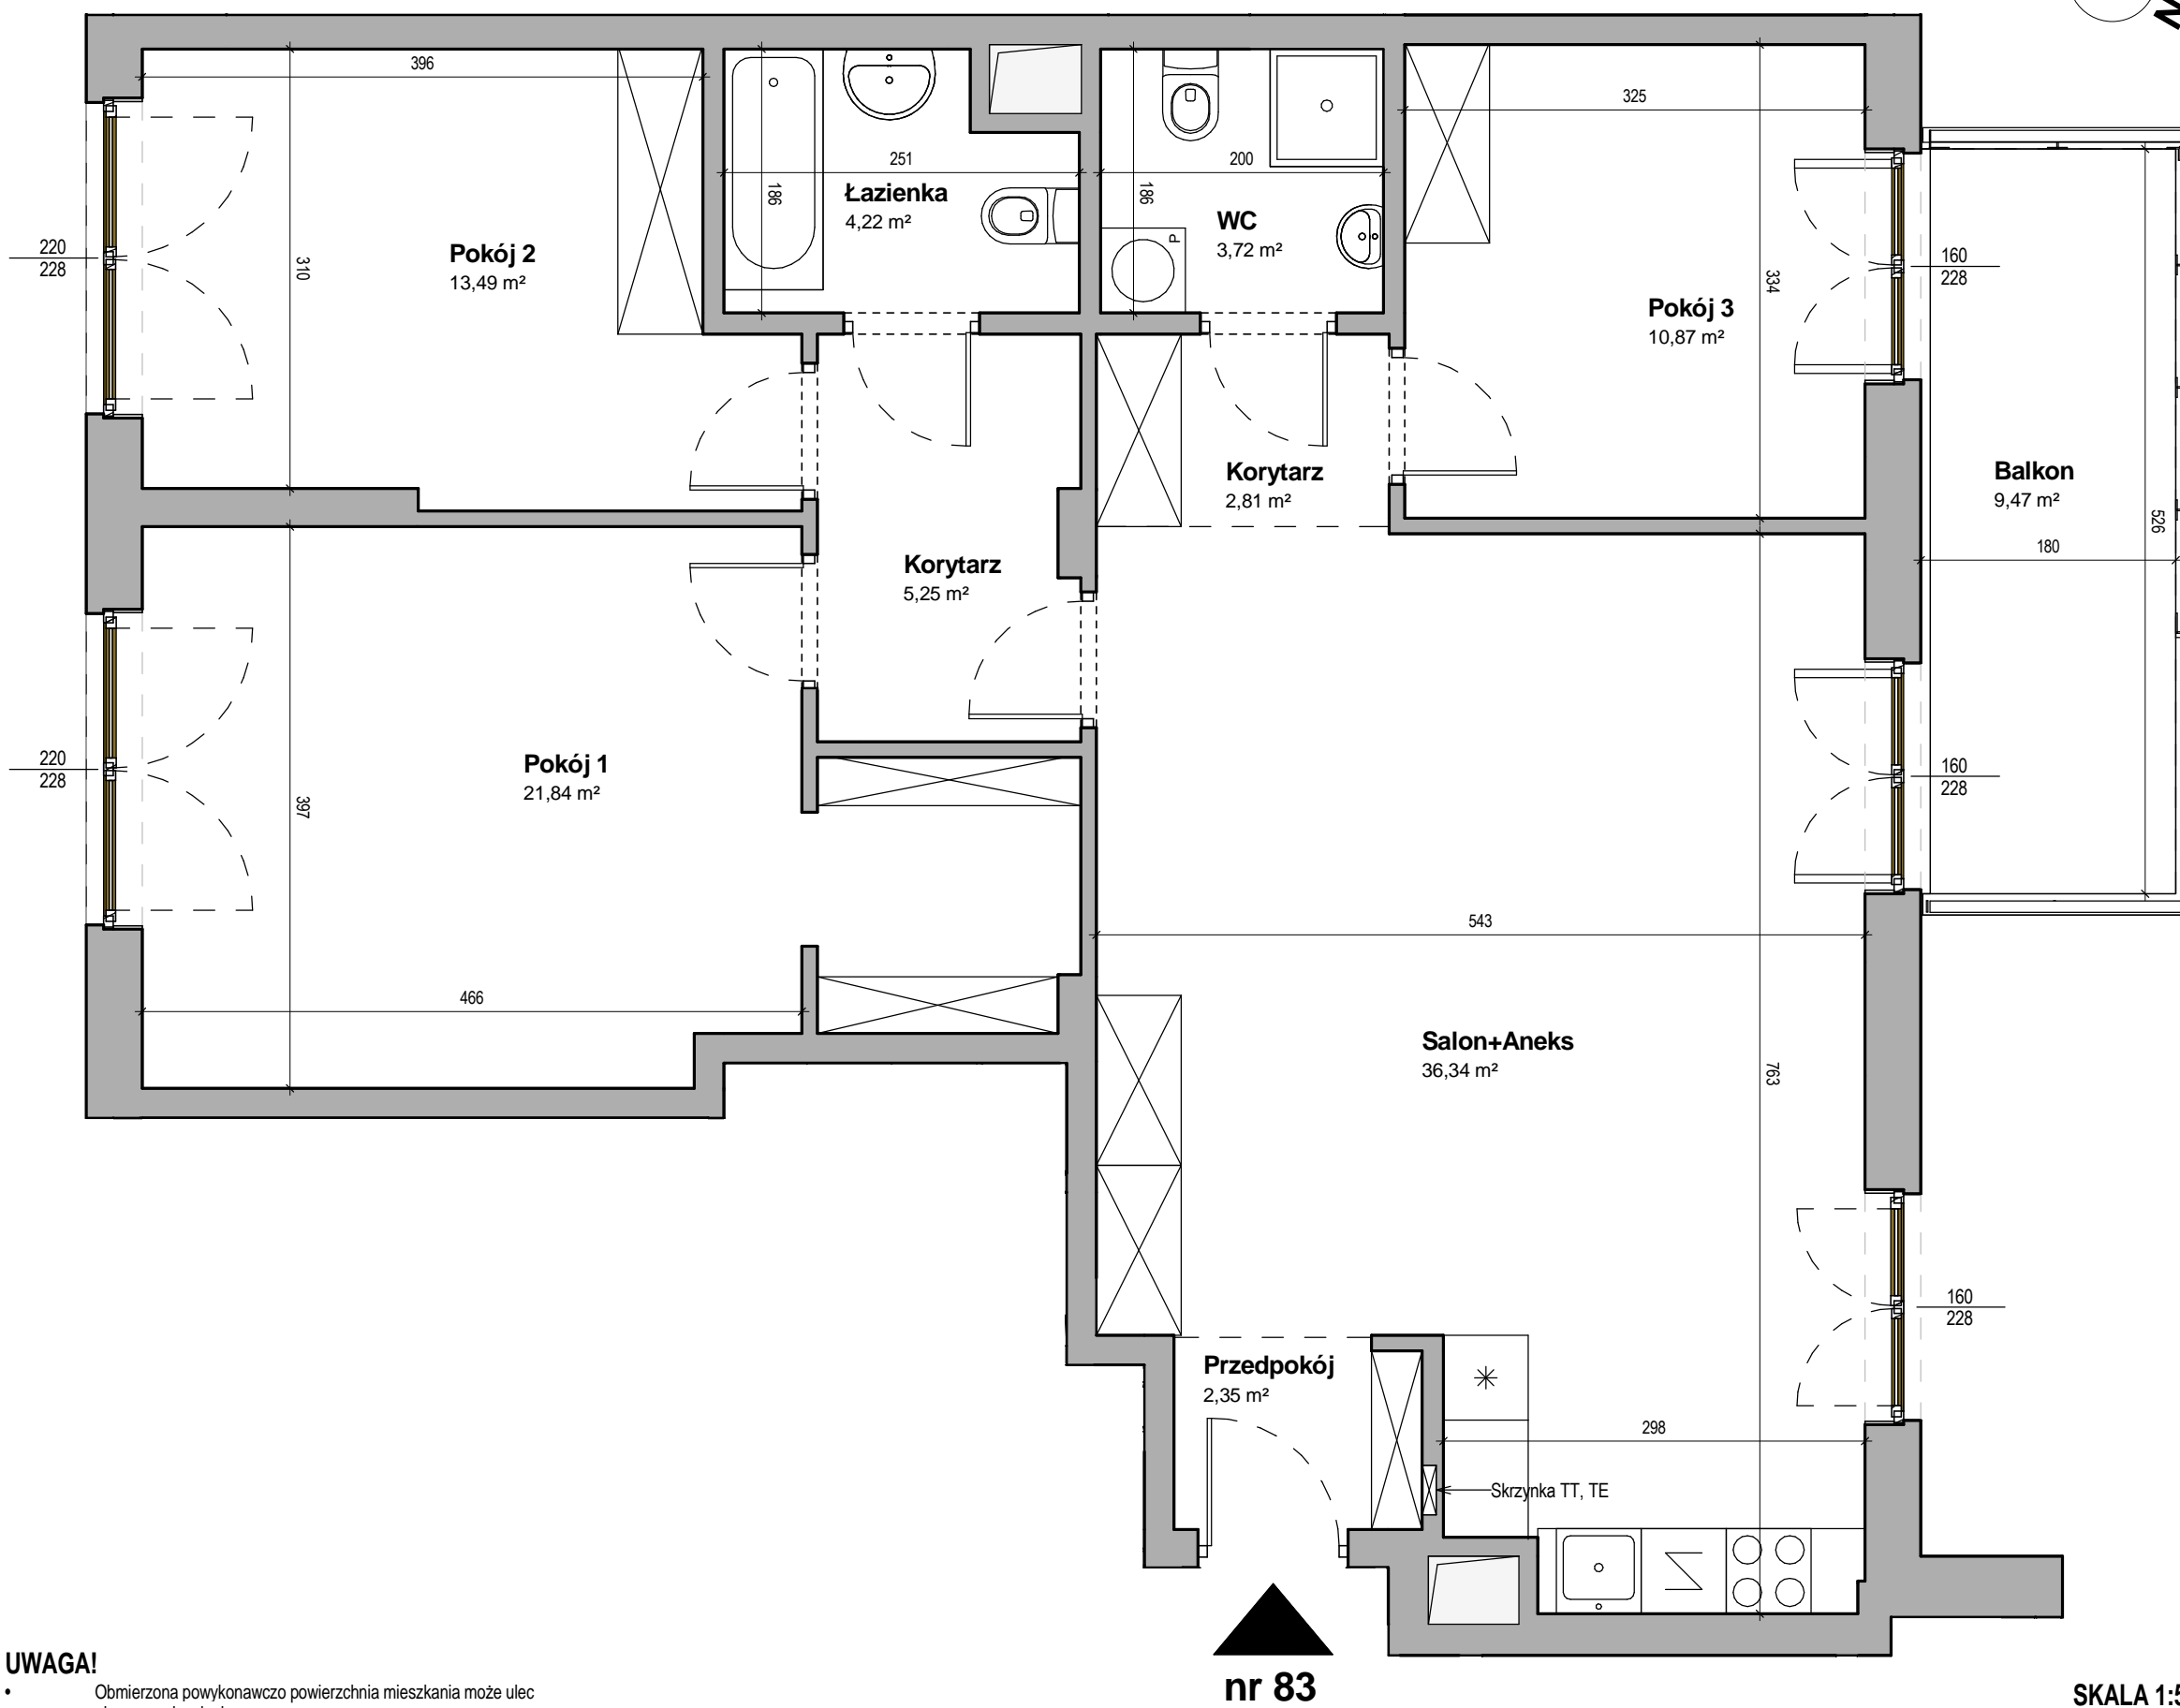

UWAGA!

- Obmierzona powykonawczo powierzchnia mieszkania może ulec nieznacznej zmianie.
- Katalog został opracowany na podstawie projektu wykonawczego.
- Nie zaleca się traktowania rysunku jako podstawy do aranżacji wnętrz.
- Wszystkie wymiary podane w świetle tynków.

nr 83

SKALA 1:50

