


ZESPÓŁ ZABUDOWY  
WIELORODZINNEJ Z USŁUGAMI PRZY  
ULICY PRZASNYSKIEJ 9, WARSZAWA  
nr tel. + 48 22 663 30 21

**KURYŁOWICZ**  
**& ASSOCIATES**  
architecture  
studio

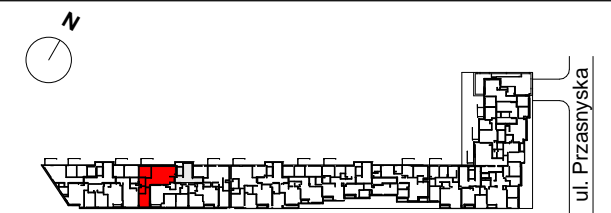

**E 03 91**

KLATKA PIĘTRO NR MIESZKANIA

ILOŚĆ POKOI: 3


POWIERZCHNIA UŻYTKOWA MIESZKANIA  
ZGODNA Z PN-ISO 9836  
**75,24 m<sup>2</sup>**

OGRÓDEK / BALKON 9,47 m<sup>2</sup>  
WYSOKOŚĆ POMIESZCZEŃ ok. 2,83 m

ZESTAWIENIE POWIERZCHNI

Salon+Aneks	34,61 m <sup>2</sup>
Korytarz	4,23 m <sup>2</sup>
Pokój 1	14,43 m <sup>2</sup>
Łazienka 1	3,59 m <sup>2</sup>
Łazienka 2	4,23 m <sup>2</sup>
Pokój 2	12,02 m <sup>2</sup>
Przedpokój	2,13 m <sup>2</sup>

Data wydania: 27.04.2016

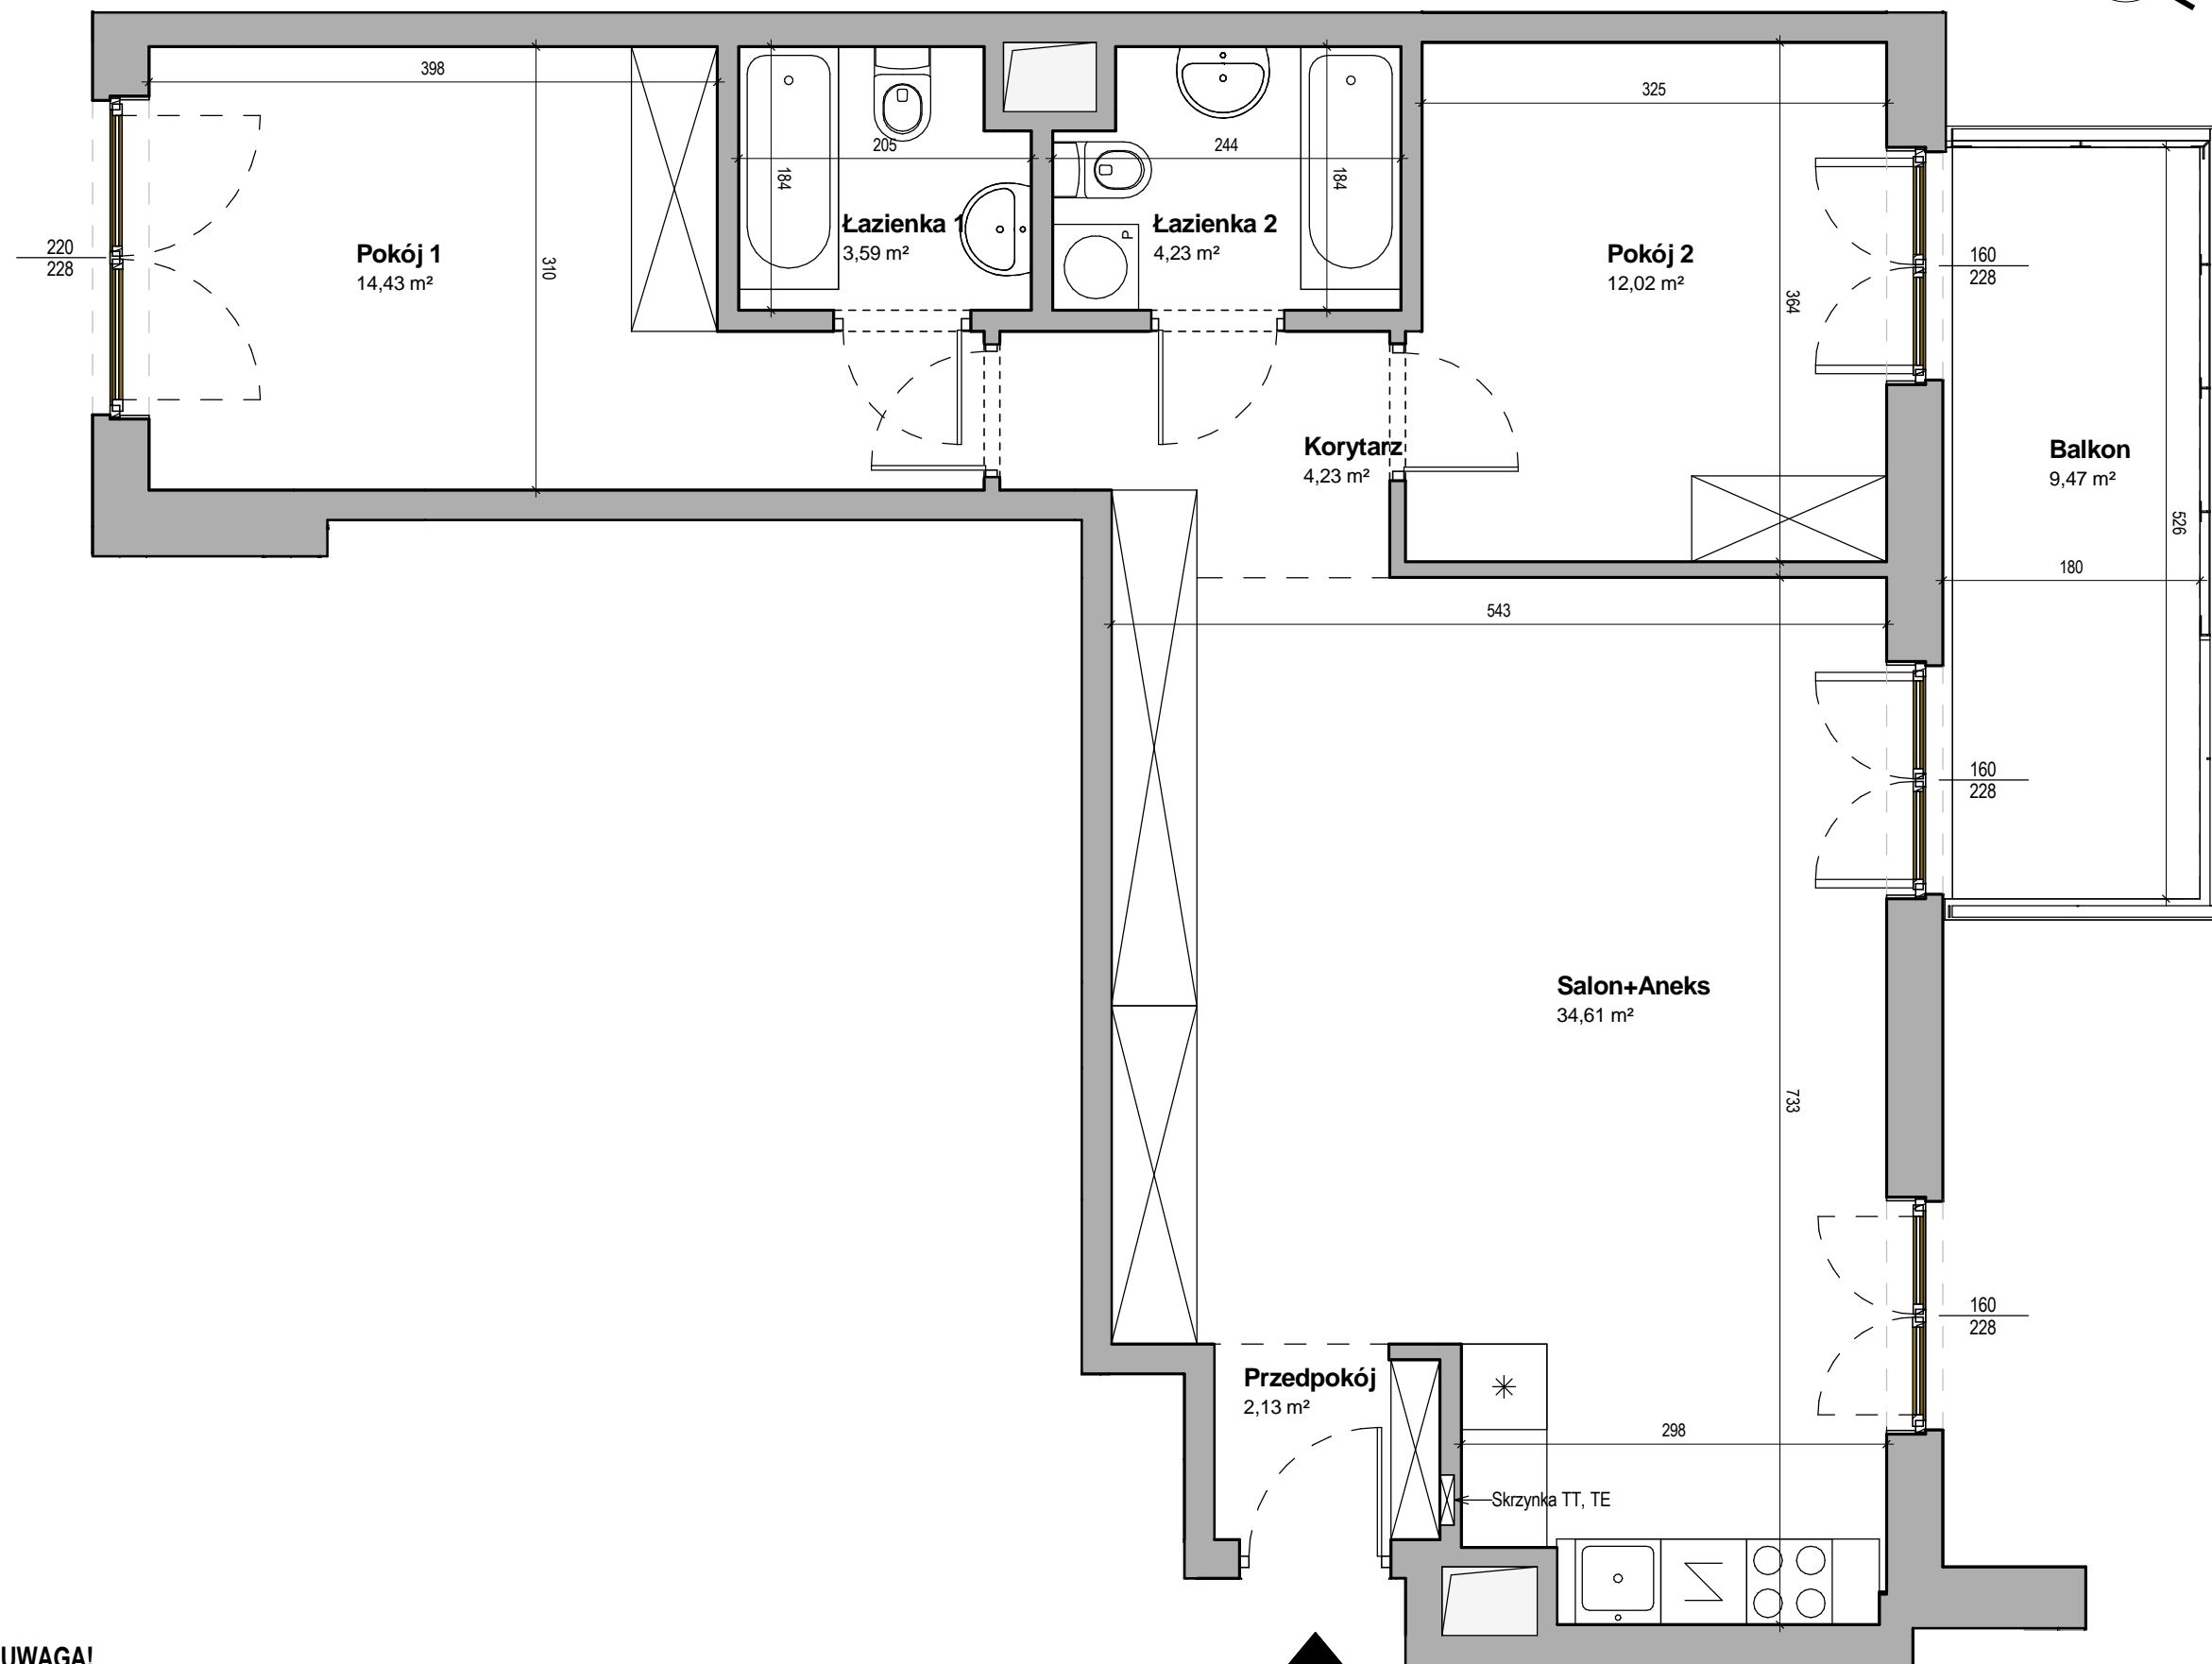

**UWAGA!**

- Obmierzona powykonawczo powierzchnia mieszkania może ulec nieznacznej zmianie.
- Katalog został opracowany na podstawie projektu wykonawczego.
- Nie zaleca się traktowania rysunku jako podstawy do aranżacji wnętrz.
- Wszystkie wymiary podane w świetle tynków.

nr 91

SKALA 1:50

