


**ZESPÓŁ ZABUDOWY**  
**WIELORODZINNEJ Z USŁUGAMI PRZY**  
**ULICY PRZASNYSKIEJ 9, WARSZAWA**  
 nr tel. + 48 22 663 30 21

**KURYŁOWICZ**  
**& ASSOCIATES**  
 architecture  
 studio

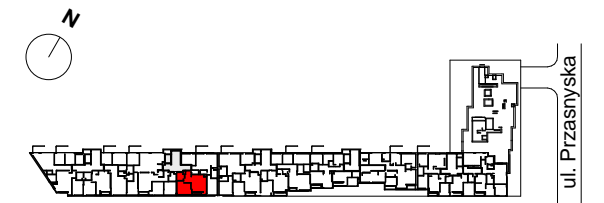

**E 04 93**

**KLATKA PIĘTRO NR MIESZKANIA**

**ILOŚĆ POKOI: 2**

**POWIERZCHNIA UŻYTKOWA MIESZKANIA**  
 ZGODNA Z PN-ISO 9836  
**50,17 m²**

**OGRÓDEK / BALKON 6,91 m²**  
**WYSOKOŚĆ POMIESZCZEŃ ok. 2,83 m**

**ZESTAWIENIE POWIERZCHNI**

Przedpokój	6,69 m²
Salon+Aneks	22,96 m²
Pokój	15,53 m²
Łazienka	4,99 m²

**UWAGA!**

- Obmierzona powykonawczo powierzchnia mieszkania może ulec nieznacznej zmianie.
- Katalog został opracowany na podstawie projektu wykonawczego.
- Nie zaleca się traktowania rysunku jako podstawy do aranżacji wnętrz.
- Wszystkie wymiary podane w świetle tynków.

SKALA 1:50



Data wydania: 27.04.2016