



ZESPÓŁ ZABUDOWY  
WIELORODZINNEJ Z USŁUGAMI PRZY  
ULICY PRZASNYSKIEJ 9, WARSZAWA  
nr tel. + 48 22 663 30 21

**KURYŁOWICZ**  
**& ASSOCIATES**  
architecture  
studio



**E 05 98**

KLATKA PIĘTRO NR MIESZKANIA


ILOŚĆ POKOI: **3**

POWIERZCHNIA UŻYTKOWA MIESZKANIA  
ZGODNA Z PN-ISO 9836  
A/C **67,22 m<sup>2</sup>**

OGRÓDEK / BALKON **5,17 m<sup>2</sup>**  
WYSOKOŚĆ POMIESZCZEŃ **ok. 2,83 m**

ZESTAWIENIE POWIERZCHNI

Przedpokój	6,48 m <sup>2</sup>
Łazienka	4,97 m <sup>2</sup>
Pokój 1	13,75 m <sup>2</sup>
Pokój 2	14,12 m <sup>2</sup>
Salon+Aneks	25,12 m <sup>2</sup>
WC	2,78 m <sup>2</sup>

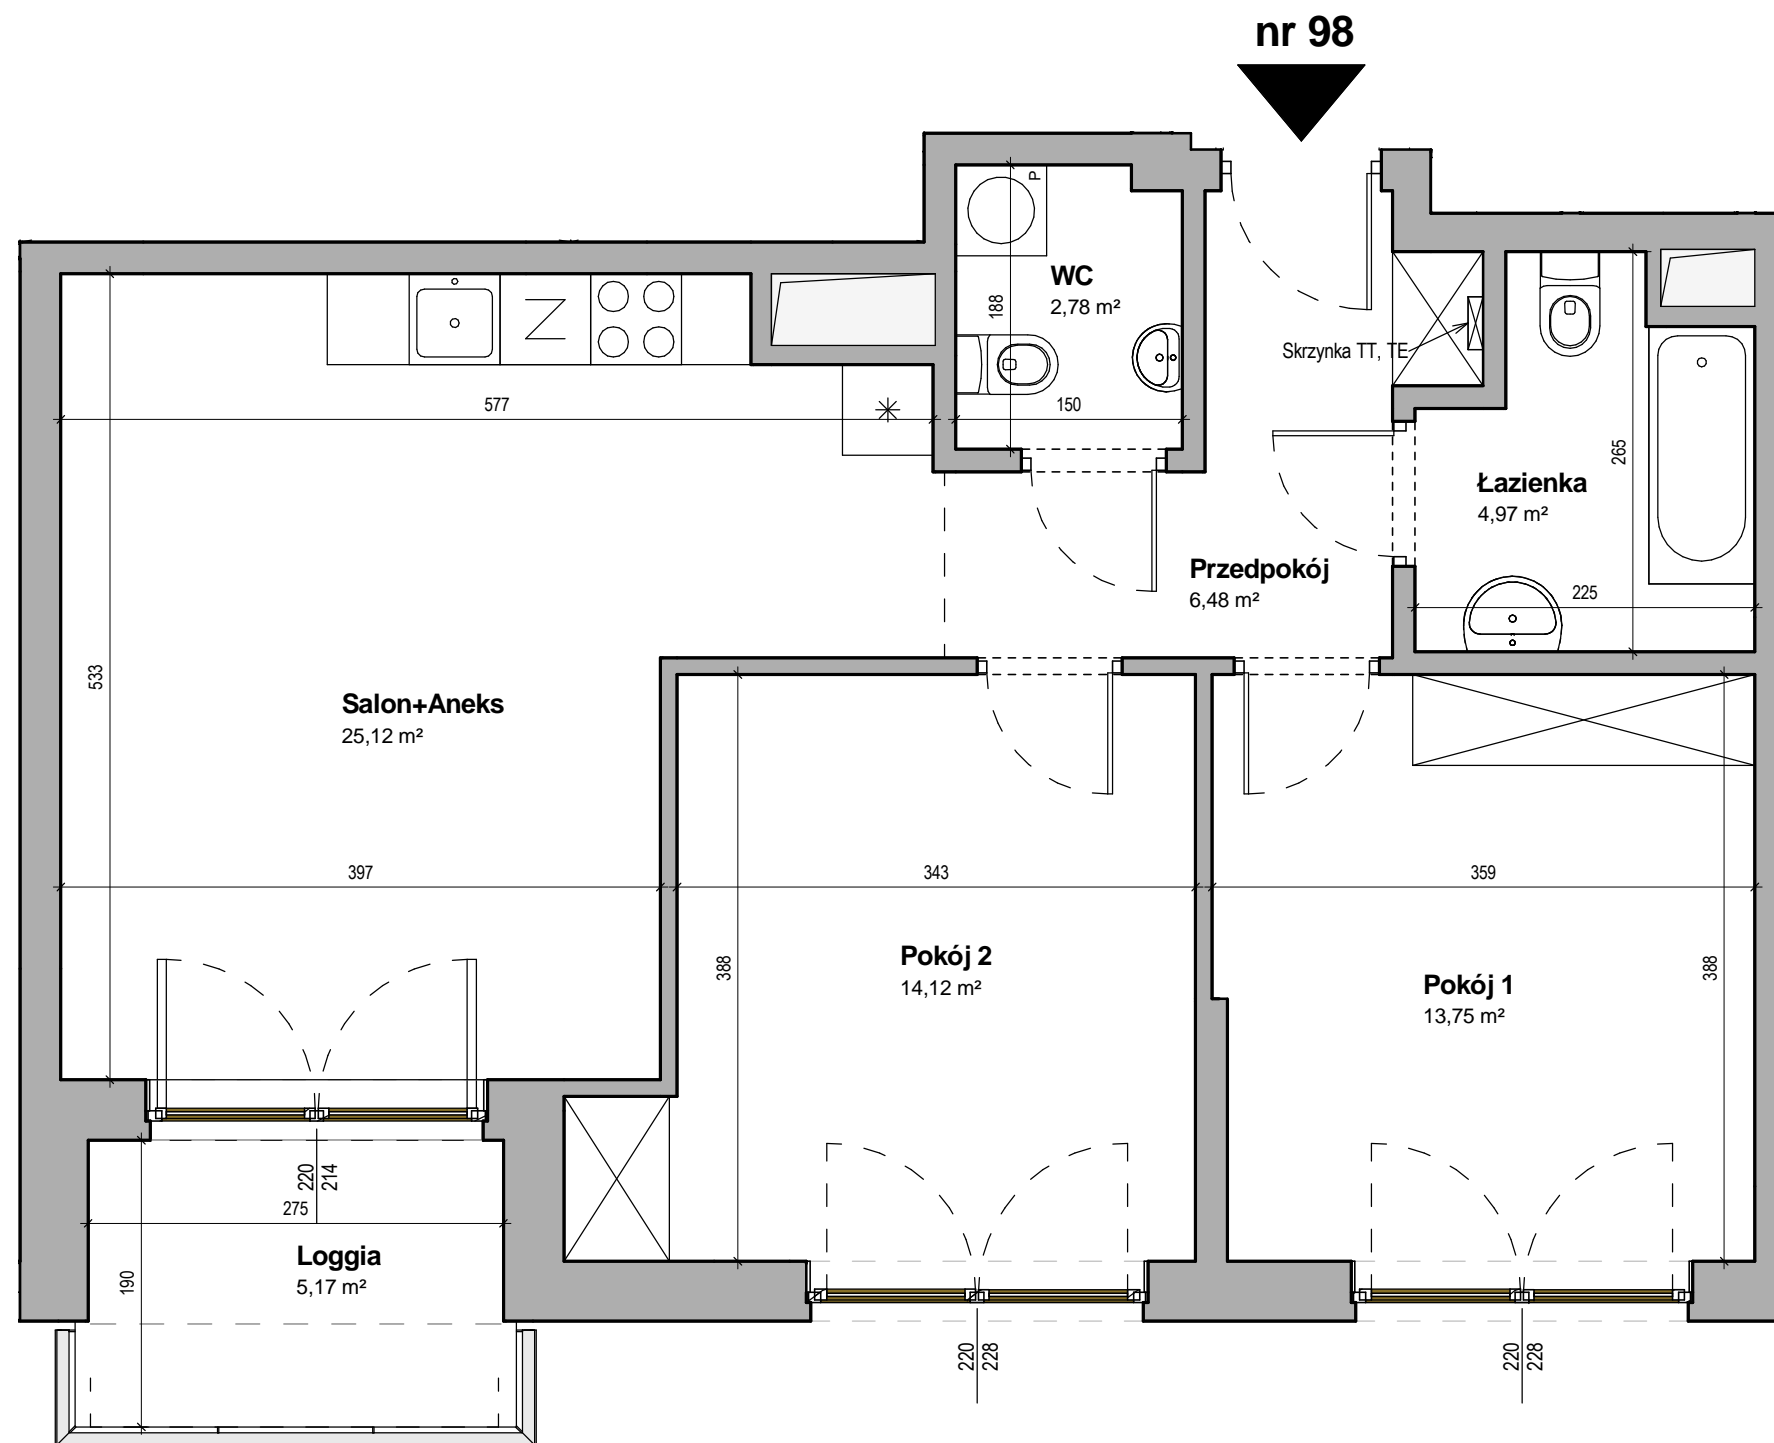

**UWAGA!**

- Obmierzona powykonawczo powierzchnia mieszkania może ulec nieznacznej zmianie.
- Katalog został opracowany na podstawie projektu wykonawczego.
- Nie zaleca się traktowania rysunku jako podstawy do aranżacji wnętrz.
- Wszystkie wymiary podane w świetle tynków.

SKALA 1:50



Data wydania: 27.04.2016