

ZESPÓŁ ZABUDOWY
WIELORODZINNEJ Z USŁUGAMI PRZY
ULICY PRZASNYSKIEJ 9, WARSZAWA
nr tel. + 48 22 663 30 21

KURYŁOWICZ
& ASSOCIATES
architecture
studio



E 05 99

KLATKA PIĘTRO NR MIESZKANIA

ILOŚĆ POKOI: **3**


POWIERZCHNIA UŻYTKOWA MIESZKANIA
ZGODNA Z PN-ISO 9836
A/C **75,50 m²**

OGRÓDEK / BALKON **9,47 m²**
WYSOKOŚĆ POMIESZCZEŃ **ok. 2,83 m**

ZESTAWIENIE POWIERZCHNI

Salon+Aneks	35,84 m ²
Pokój 1	12,10 m ²
Łazienka 1	4,15 m ²
Łazienka 2	3,64 m ²
Pokój 2	15,41 m ²
Korytarz	2,21 m ²
Przedpokój	2,15 m ²

Data wydania: 27.04.2016

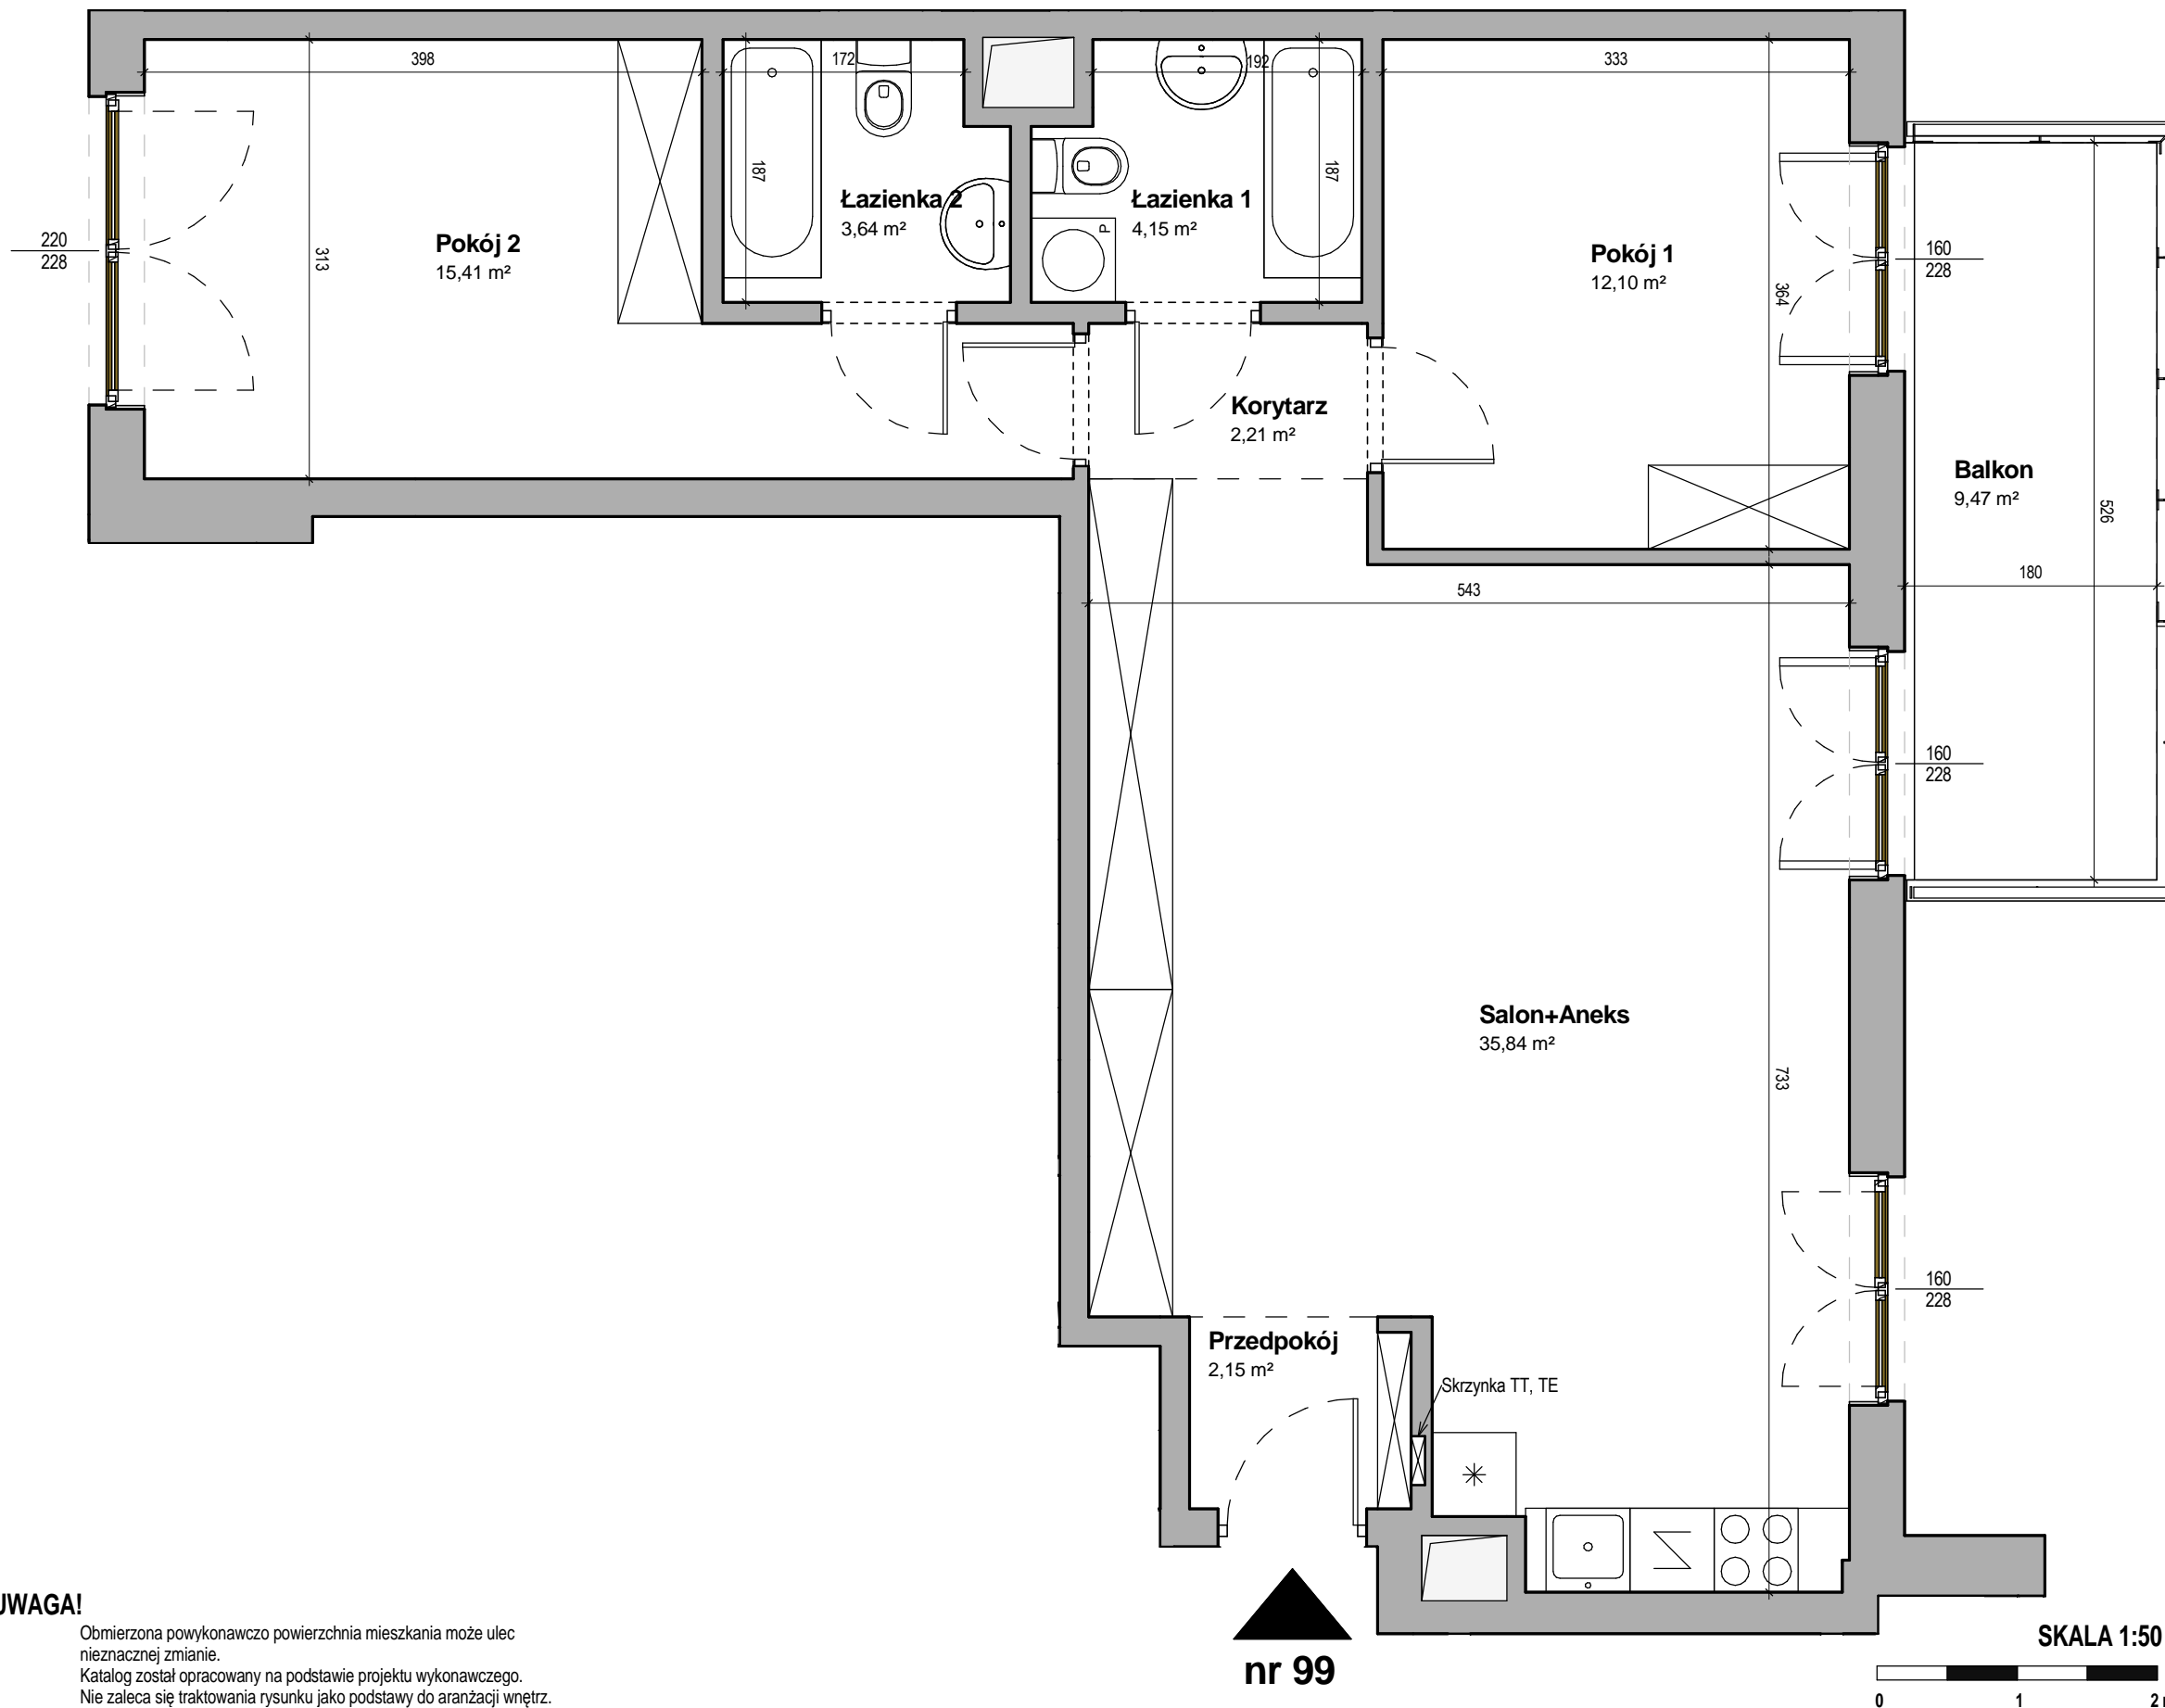

UWAGA!

- Obmierzona powykonawczo powierzchnia mieszkania może ulec nieznacznej zmianie.
- Katalog został opracowany na podstawie projektu wykonawczego.
- Nie zaleca się traktowania rysunku jako podstawy do aranżacji wnętrz.
- Wszystkie wymiary podane w świetle tynków.