

**ZESPÓŁ ZABUDOWY**  
**WIELORODZINNEJ Z USŁUGAMI PRZY**  
**ULICY PRZASNYSKIEJ 9, WARSZAWA**  
 nr tel. + 48 22 663 30 21

**KURYŁOWICZ**  
**& ASSOCIATES**  
 architecture  
 studio



**F 03 113**

KLATKA PIĘTRO NR MIESZKANIA

ILOŚĆ POKOI: **2**


**POWIERZCHNIA UŻYTKOWA MIESZKANIA**  
 ZGODNA Z PN-ISO 9836  
**47,61 m<sup>2</sup>**

**OGRÓDEK / BALKON** 4,53 m<sup>2</sup>  
**WYSOKOŚĆ POMIESZCZEŃ** ok. 2,83 m


**ZESTAWIENIE POWIERZCHNI**

Przedpokój	4,98 m <sup>2</sup>
Salon+Aneks	24,46 m <sup>2</sup>
Pokój	13,83 m <sup>2</sup>
Łazienka	4,34 m <sup>2</sup>

Data wydania: 27.04.2016

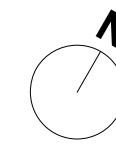

nr 113

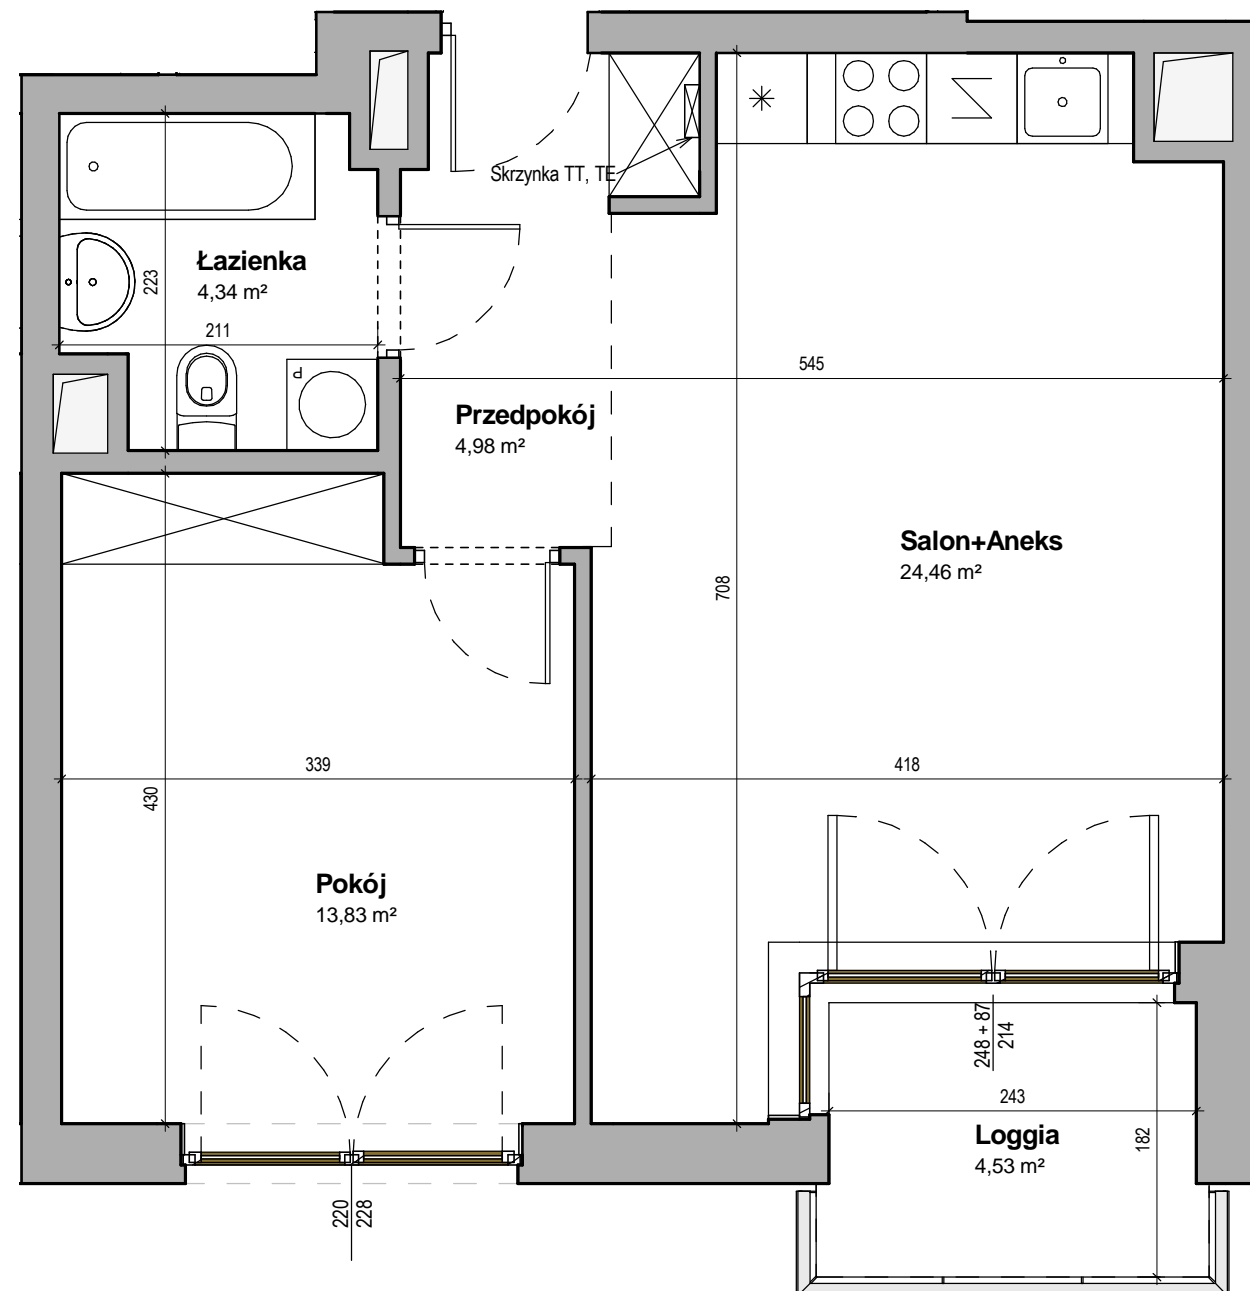

**UWAGA!**

- Obmierzona powykonawczo powierzchnia mieszkania może ulec nieznacznej zmianie.
- Katalog został opracowany na podstawie projektu wykonawczego.
- Nie zaleca się traktowania rysunku jako podstawy do aranżacji wnętrz.
- Wszystkie wymiary podane w świetle tynków.

SKALA 1:50  
