


ZESPÓŁ ZABUDOWY
WIELORODZINNEJ Z USŁUGAMI PRZY
ULICY PRZASNYSKIEJ 9, WARSZAWA

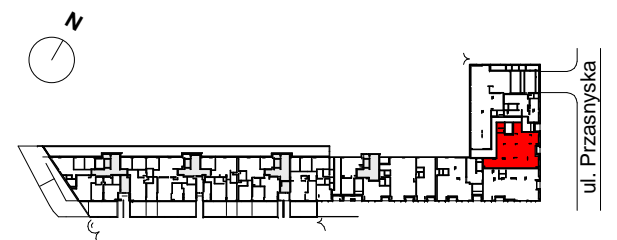

U.2

PARTER

LOKAL USŁUGOWY

POWIERZCHNIA UŻYTKOWA
ZGODNA Z PN-ISO 9836

146,11 m²

WYSOKOŚĆ POMIESZCZEŃ 3,21 - 4,01 m

UWAGA!

- Obmierzona powykonawczo powierzchnia lokalu może ulec nieznacznej zmianie.
- Katalog został opracowany na podstawie projektu wykonawczego
- Nie zaleca się traktowania rysunku jako podstawy do aranżacji wnętrz
- Wszystkie wymiary podane w świetle tynków

SKALA 1:75

