




**ATLAS**  
ESTATES

APARTAMENTY  
**KRASIŃSKIEGO II**

**ZESPÓŁ ZABUDOWY  
WIELORODZINNEJ Z USŁUGAMI PRZY  
ULICY PRZASNYSKIEJ 9, WARSZAWA**

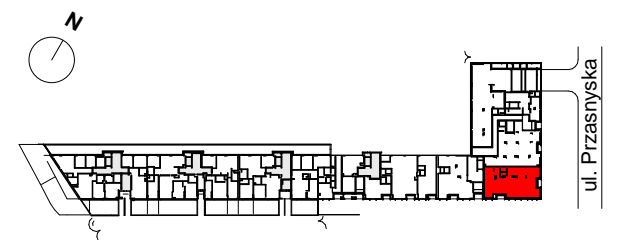

**U.3**


**PARTER**

**LOKAL USŁUGOWY**

**POWIERZCHNIA UŻYTKOWA  
ZGODNA Z PN-ISO 9836**

**139,20 m<sup>2</sup>**

**WYSOKOŚĆ POMIESZCZEŃ 3,21 - 4,01 m**

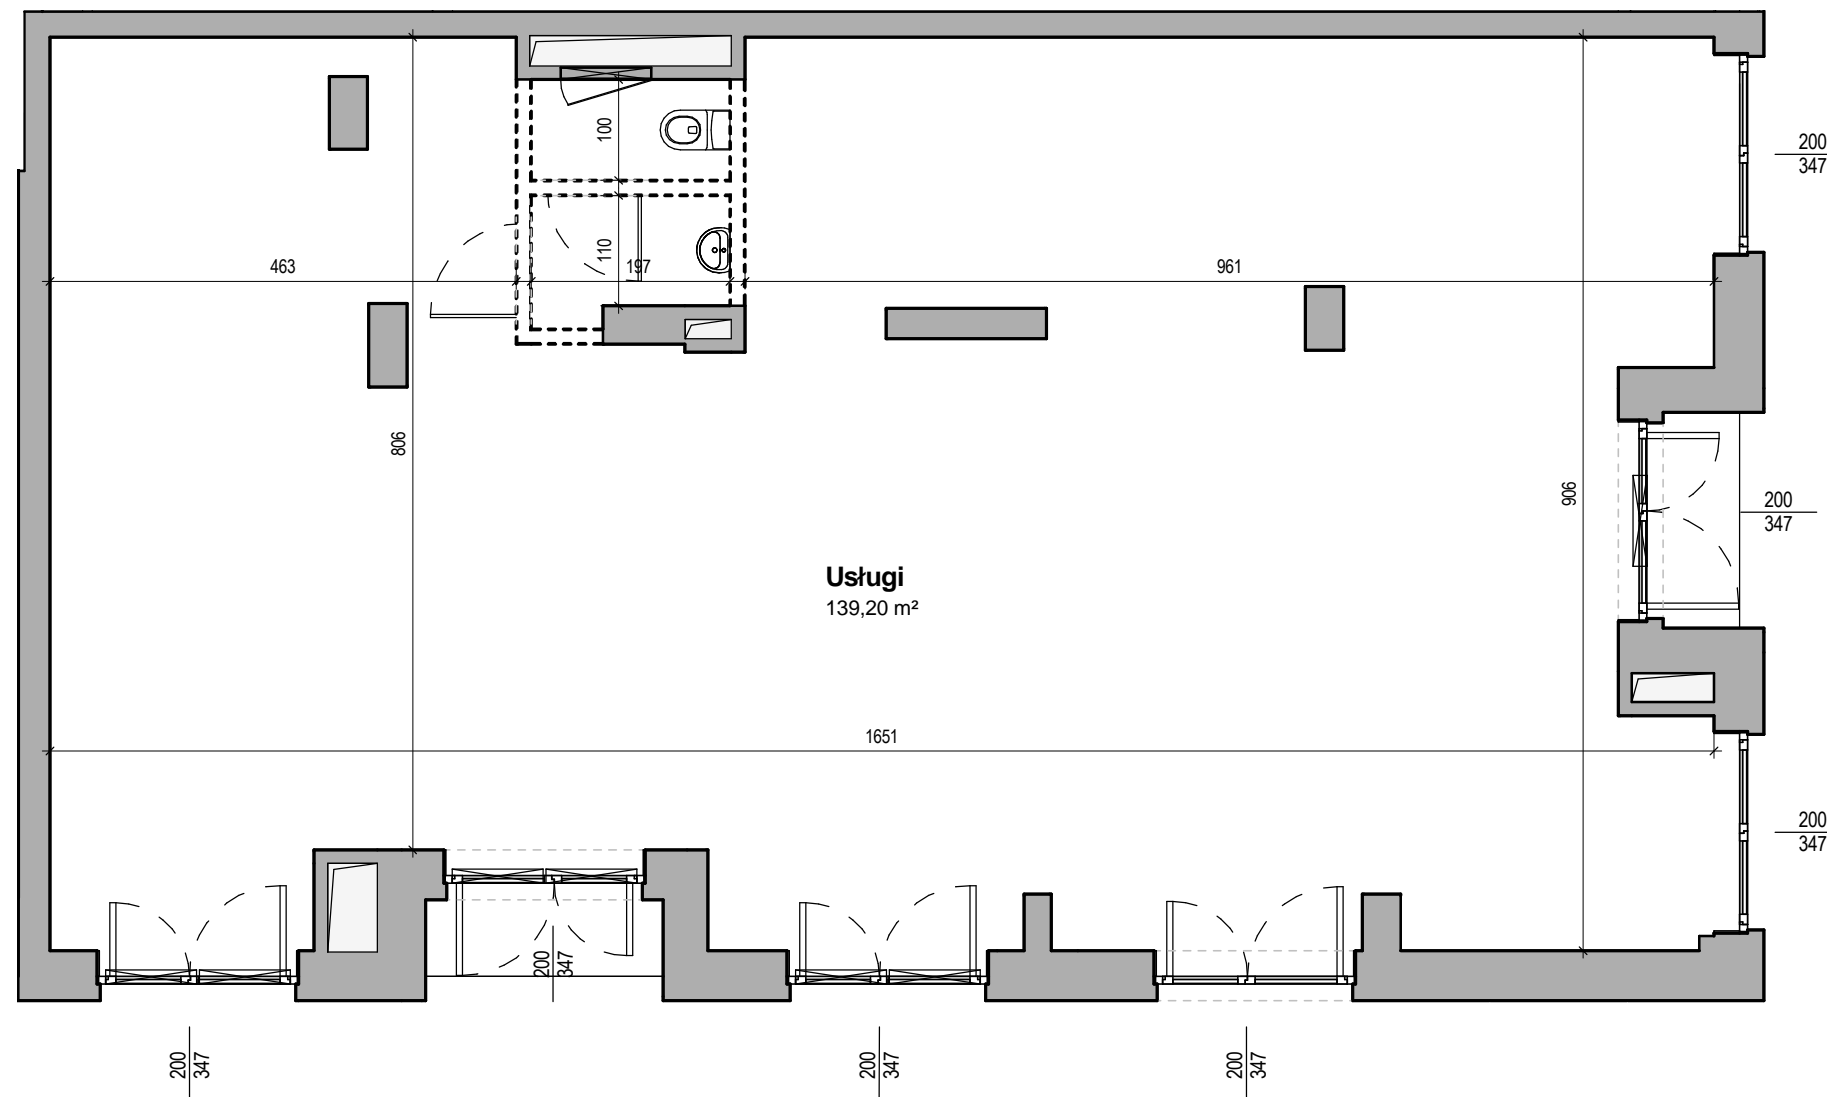

**UWAGA!**

- Obmierzona powykonawczo powierzchnia lokalu może ulec nieznacznej zmianie.
- Katalog został opracowany na podstawie projektu wykonawczego
- Nie zaleca się traktowania rysunku jako podstawy do aranżacji wnętrz
- Wszystkie wymiary podane w świetle tynków

**SKALA 1:75**



**INWESTOR**

**ATLAS**  
ESTATES